


RZUT DCHU skala 1:100

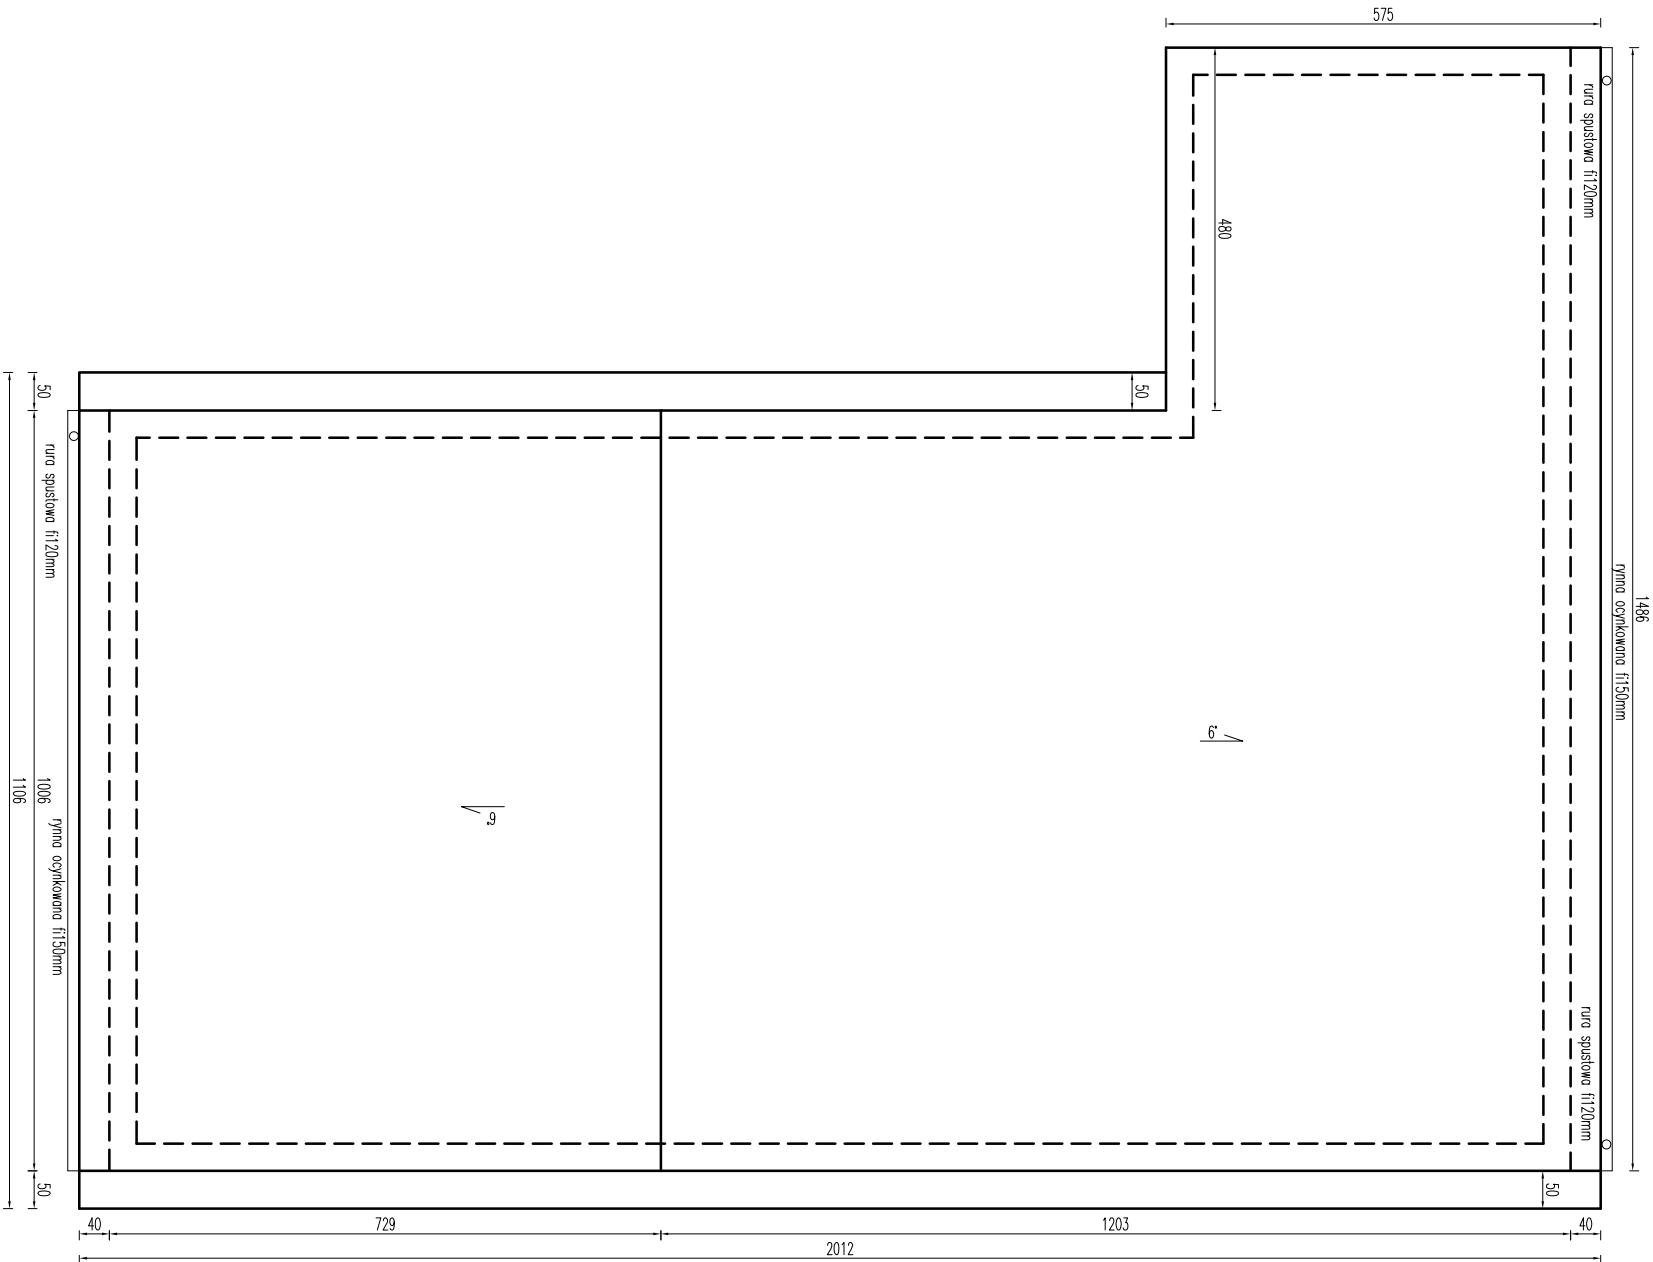

Biuro Obsługi Inwestycji

Daniel Łukaszczuk

WYKONAWCA:			
BIURO OBSŁUGI INWESTYCJI – DANIEL ŁUKAŃCZYK			
82-500 Kwidzyn, ul. Koszykowa 23B			
tel.691-593-444, NP:743-161-11-72, e-mail: lukaszczuk@o2.pl			
INWESTOR:			
MASTO I GMINA PRABUTY			
82-550 Prabuty, ul. Kwidzyńska 2			
Tytuł Projektu:			
Remont pokrycia dachu na budynku świetlicy wiejskiej w Obrzynowie			
Obrzynowo dz. nr. 568/1, Gmina Prabuty			
Autorzy Projektu:			
		Nr. uprawnień:	Podpis:
mz. Daniel Łukaszczuk		POM/0126/OWOK/06	
Nazwa rysunku:			
RZUT DACHU			
Skala:	1:100	Faza:	PB
		Data:	30-04-2016
		Nr. rysunku:	A2