


PROJEKT ZAGOSPODAROWANIA TERENU

Wzmocnienia nawierzchni gruntowej drogi wewn trznej

Kołodzieje 82-550 Prabuty

działki: 251,258 /pas drogowy drogi wewn trznej gminnej /,  
obr b 220704\_5.0013 Kołodzieje

Inwestor:Miasto i Gmina Prabuty 82-550 Prabuty, ul.Kwidzy ska 2  
skala 1:500

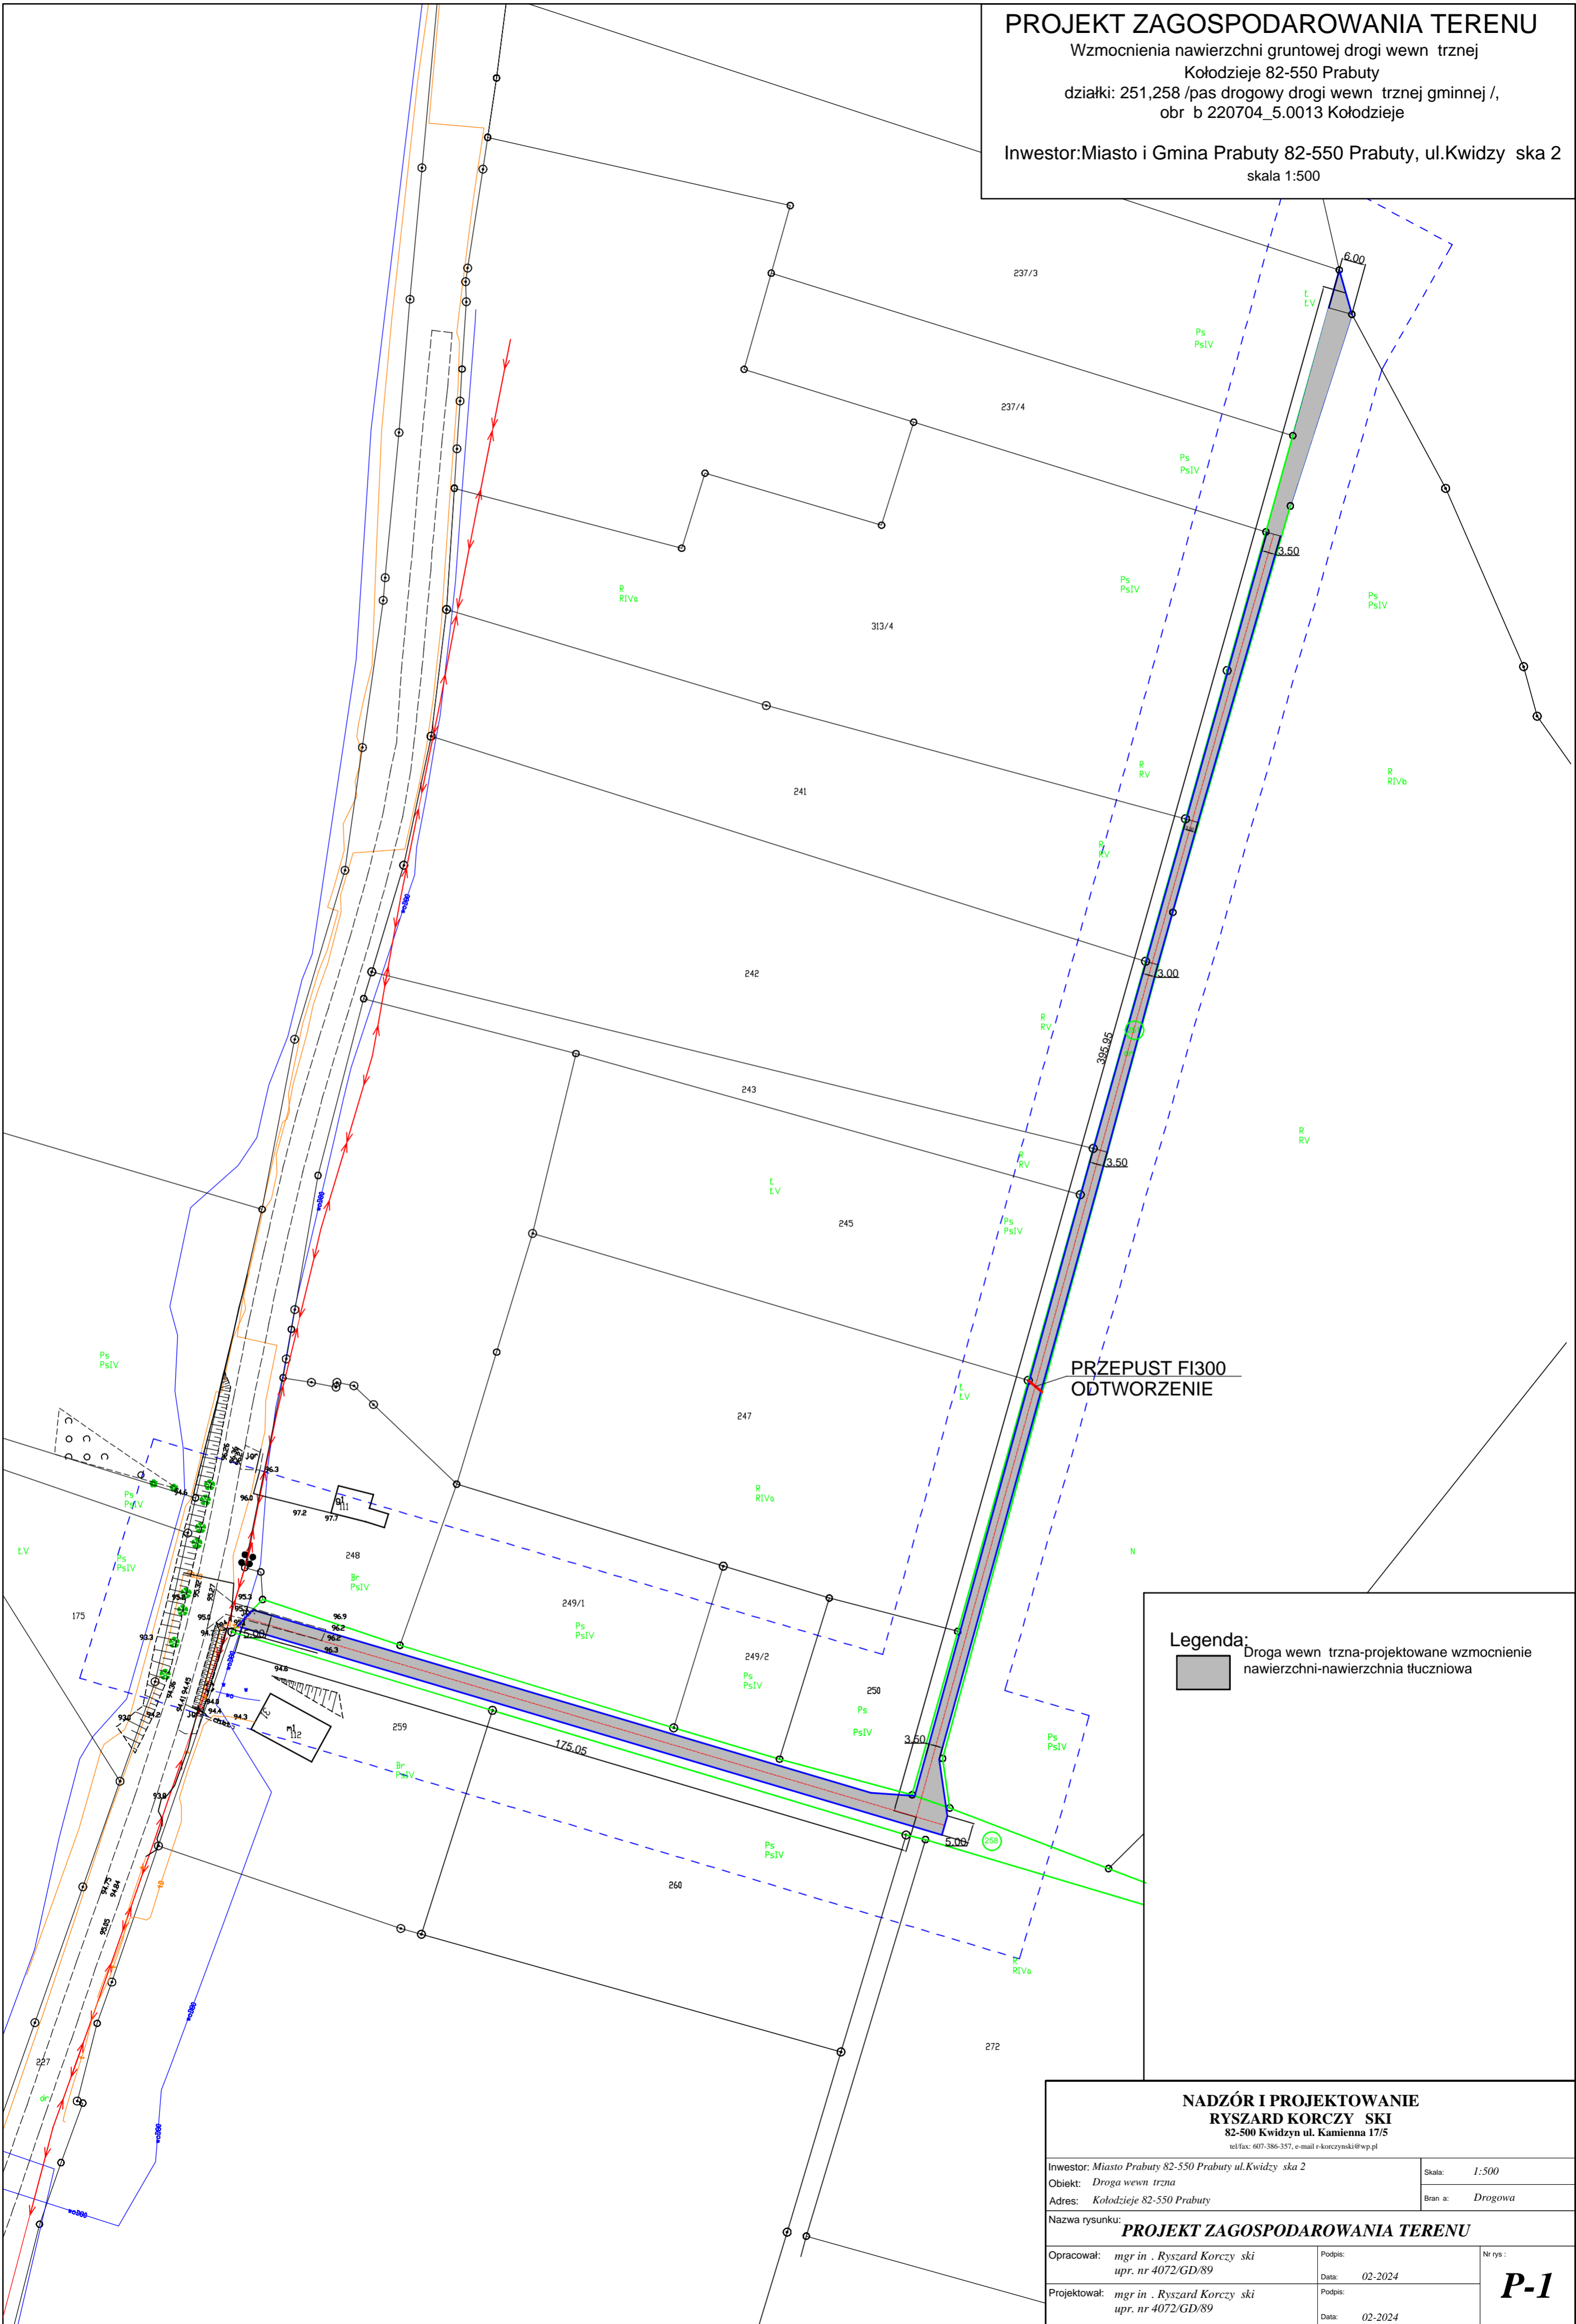

Legenda:



Droga wewn trzna-projektowane wzmocnienie  
nawierzchni-nawierzchnia tuczniowa

NADZÓR I PROJEKTOWANIE  
RYSZARD KORCZY SKI

82-500 Kwidzyn ul. Kamienna 17/5  
tel/fax: 607-386-357, e-mail r-korczynski@wp.pl

Inwestor: Miasto Prabuty 82-550 Prabuty ul.Kwidzy ska 2

Obiekt: Droga wewn trzna

Adres: Kołodzieje 82-550 Prabuty

Nazwa rysunku:

PROJEKT ZAGOSPODAROWANIA TERENU

Opracował: mgr in . Ryszard Korczy ski  
upr. nr 4072/GD/89

Projektował: mgr in . Ryszard Korczy ski  
upr. nr 4072/GD/89

Podpis:  
Data: 02-2024

Podpis:  
Data: 02-2024

Nr rys :

P-1