

PROJEKT ZAGOSPODAROWANIA TERENU

I etap przebudowy załuka ul.Daszyńskiego w zakresie wymiany nawierzchni


82-550 Prabuty ul.Daszyńskiego
działka: 276/25

Inwestor: Miasto i Gmina Prabuty 82-550 Prabuty, ul.Kwidzińska 2

skala 1:500

Legenda:

- Jezdnia istniejąca-projektowana wymiana nawierzchni
- nawierzchnia tłuczniowa
- Miejsca postojowe projektowana wymiana nawierzchni
- plyty betonowe typu Meba
- Plac manewrowy istniejący
- bez zmian
- Miejsce składowania ziemi z korytowania -nasyp
- projektowane
- Miejsce składowania ziemi z korytowania -skarpa
- projektowane
- Krawężnik betonowy wtopiony
- projektowany
- Granica działek
- Miasto i Gmina Prabuty

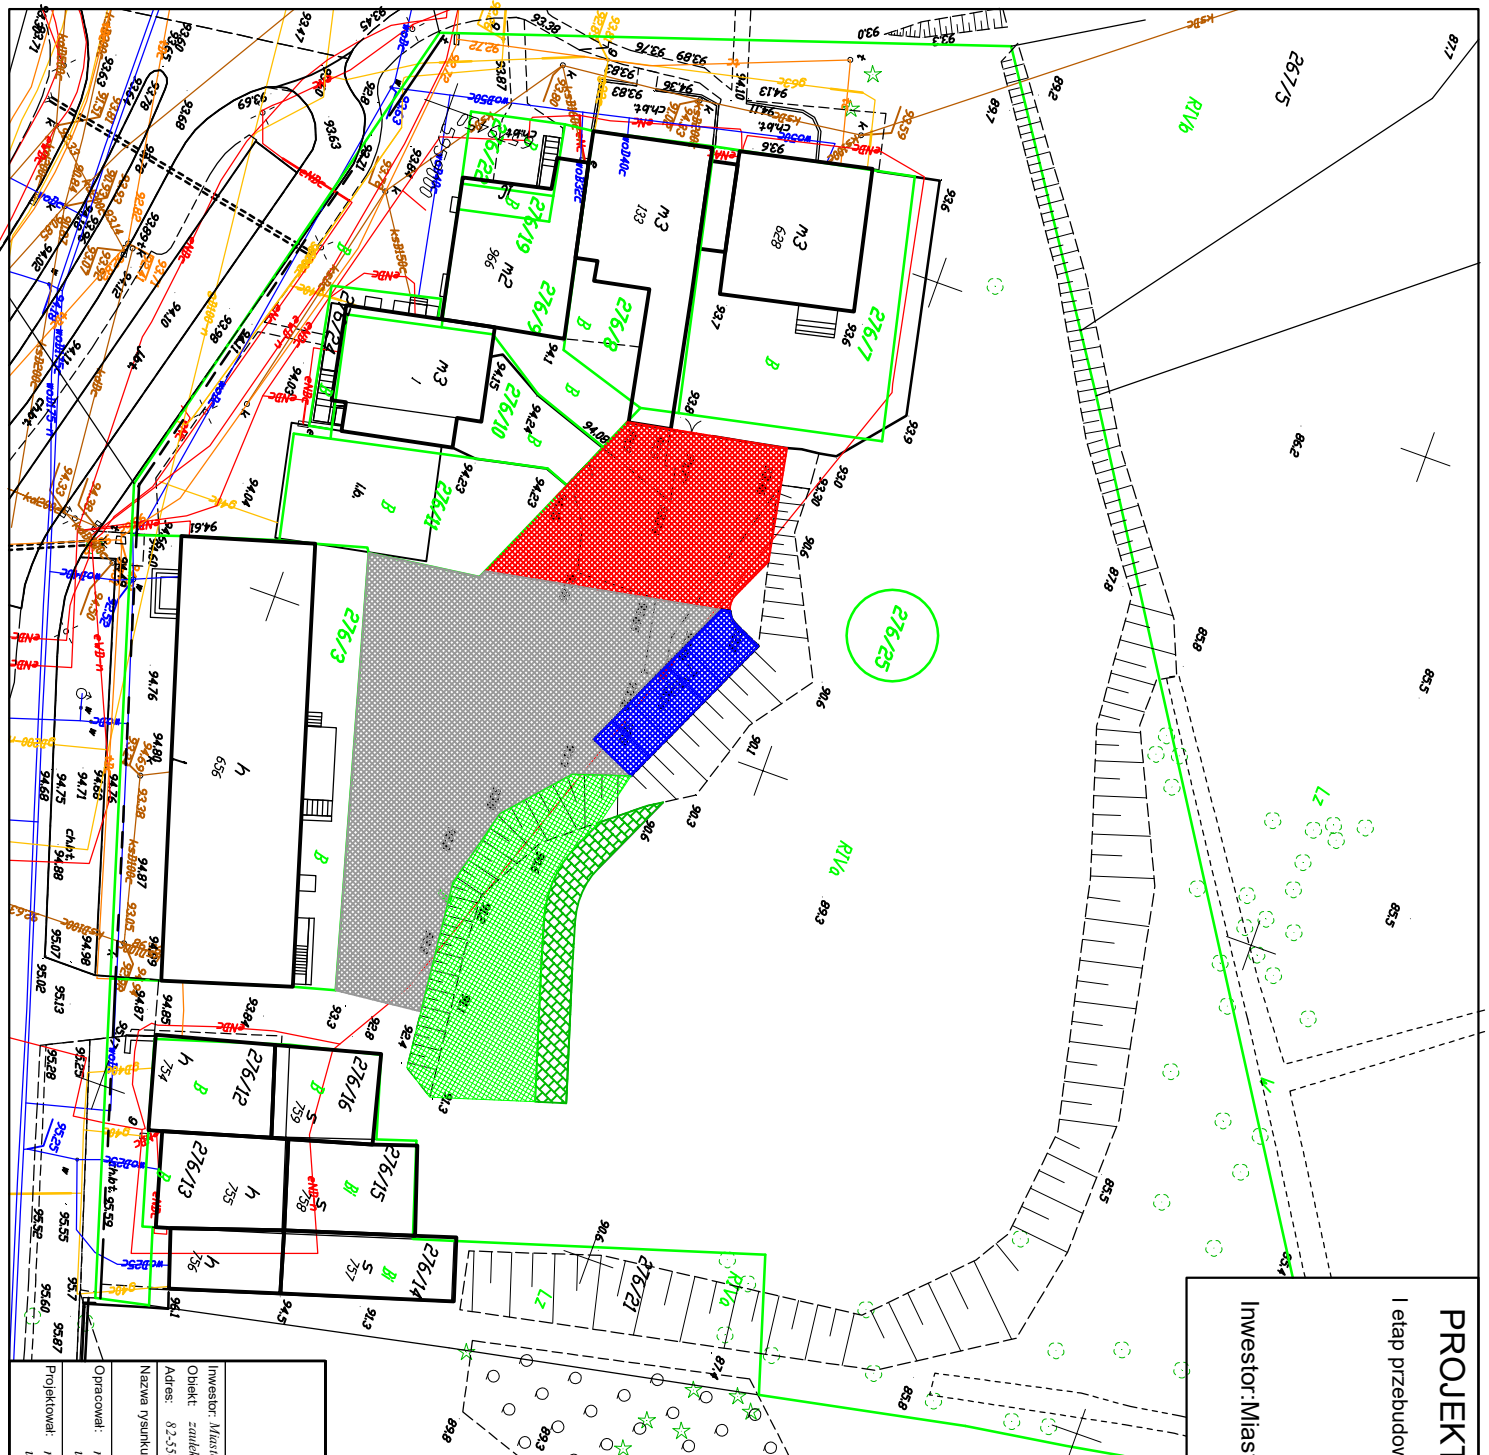

PROJEKT ZAGOSPODAROWANIA TERENU

Inwestor: Miasto i Gmina Prabuty 82-550 Prabuty ul.Kwidzińska 2		Skala: 1:500
Objekt: załuka ul.Daszyńskiego		Strona: Druga
Adres: 82-550 Prabuty		
Nazwa rysunku:		
Opracował: mgr inż. Ryszard Korczyński		Proces: 10-2016
mgr inż. Ryszard Korczyński		Proces: 10-2016
Projektował: mgr inż. Ryszard Korczyński		Proces: 10-2016
mgr inż. Ryszard Korczyński		Proces: 10-2016

D-1