


PLAN ZAGOSPODAROWANIA TERENU
SKALA 1:500

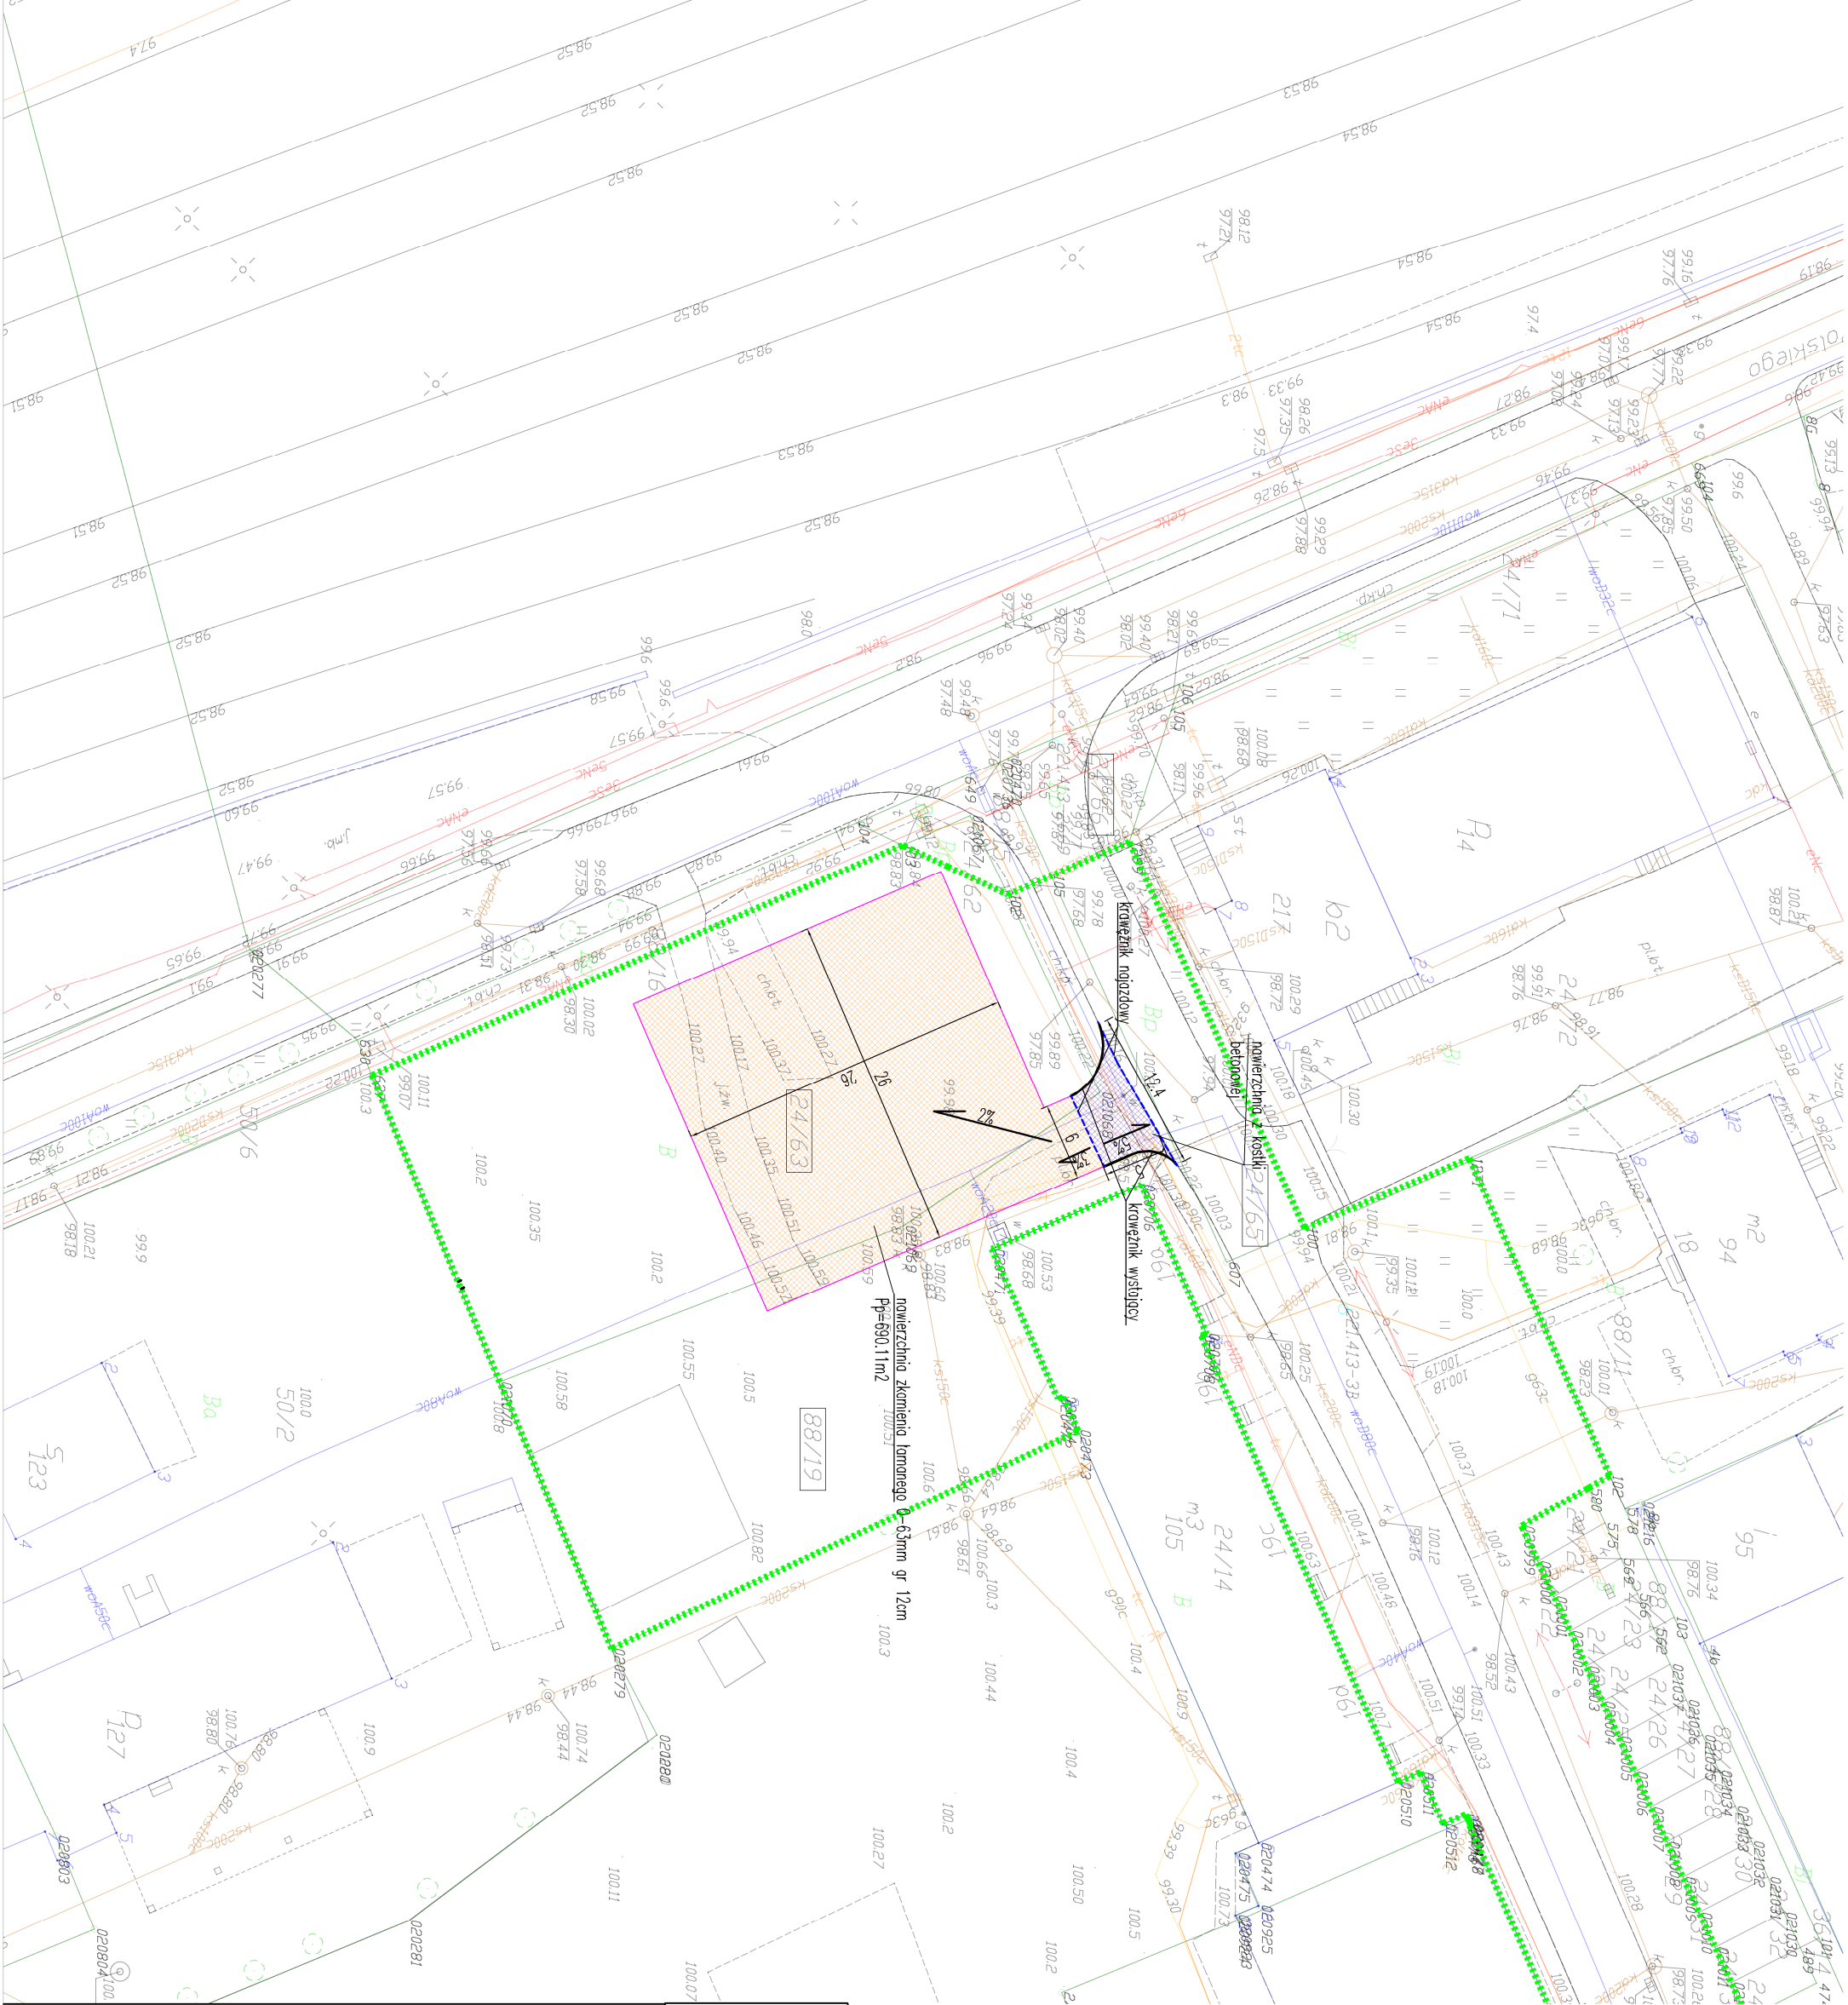

LEGENDA:

- Zjazd – kostka betonowa typ Starobruk kolor grafit
- Miejsca postojowe – kamień łamany

- Kostka Starobruk kolor grafit	34,18 m ²
- Kamień łamany	690,11 m ²

BILANS POWIERZCHNI:

Biurow Obsługi Inwestycji
Daniel Łukianczyk

WYKONAWCA:		BIURO OBSŁUGI INWESTYCJI – DANIEL ŁUKIANCZYK 82-500 Kwidzyn, ul. Koszykowa 23B tel:691-593-444, NIP:743-161-11-72, e-mail: lukianczyk@o2.pl	
INWESTOR:		MASTO I GMINA PRABUTY 82-550 Prabuty, ul. Kwidzyńska 2	
Tytuł projektu:			
Zagospodarowanie terenu ulicy Wojska Polskiego w zakresie budowy miejsc postojowych Prabuty dz. nr. 24/63 obręb 02 Gmina Prabuty			
AUTORZY PROJEKTU:		NR. UPRAWNIEN:	PODPIS:
inż. Daniel Łukianczyk		POM/0126/OWK/06	
Oświadczam że podkład mapowy do celów projektowych na której wykonano plan zagospodarowania terenu jest zgodny z oryginałem.			
NAZWA RYSUNKU:			
PLAN ZAGOSPODAROWANIA TERENU			
SKALA:	1:500	RZĄD:	PB
		DATA:	20-07-2017
		NR. RYSUNKU:	PZ1