


Wzmocnienia nawierzchni gruntowej dróg wewn trznych gminnych
dojazdowych do gruntów rolnych

działki: 245,227 /pas drogowy dróg wewn trznych gminnych/
obr b 220704_5.0004 Gonty

Inwestor: Miasto i Gmina Prabuty 82-550 Prabuty, ul. Kwidzyńska 2
skala 1:500

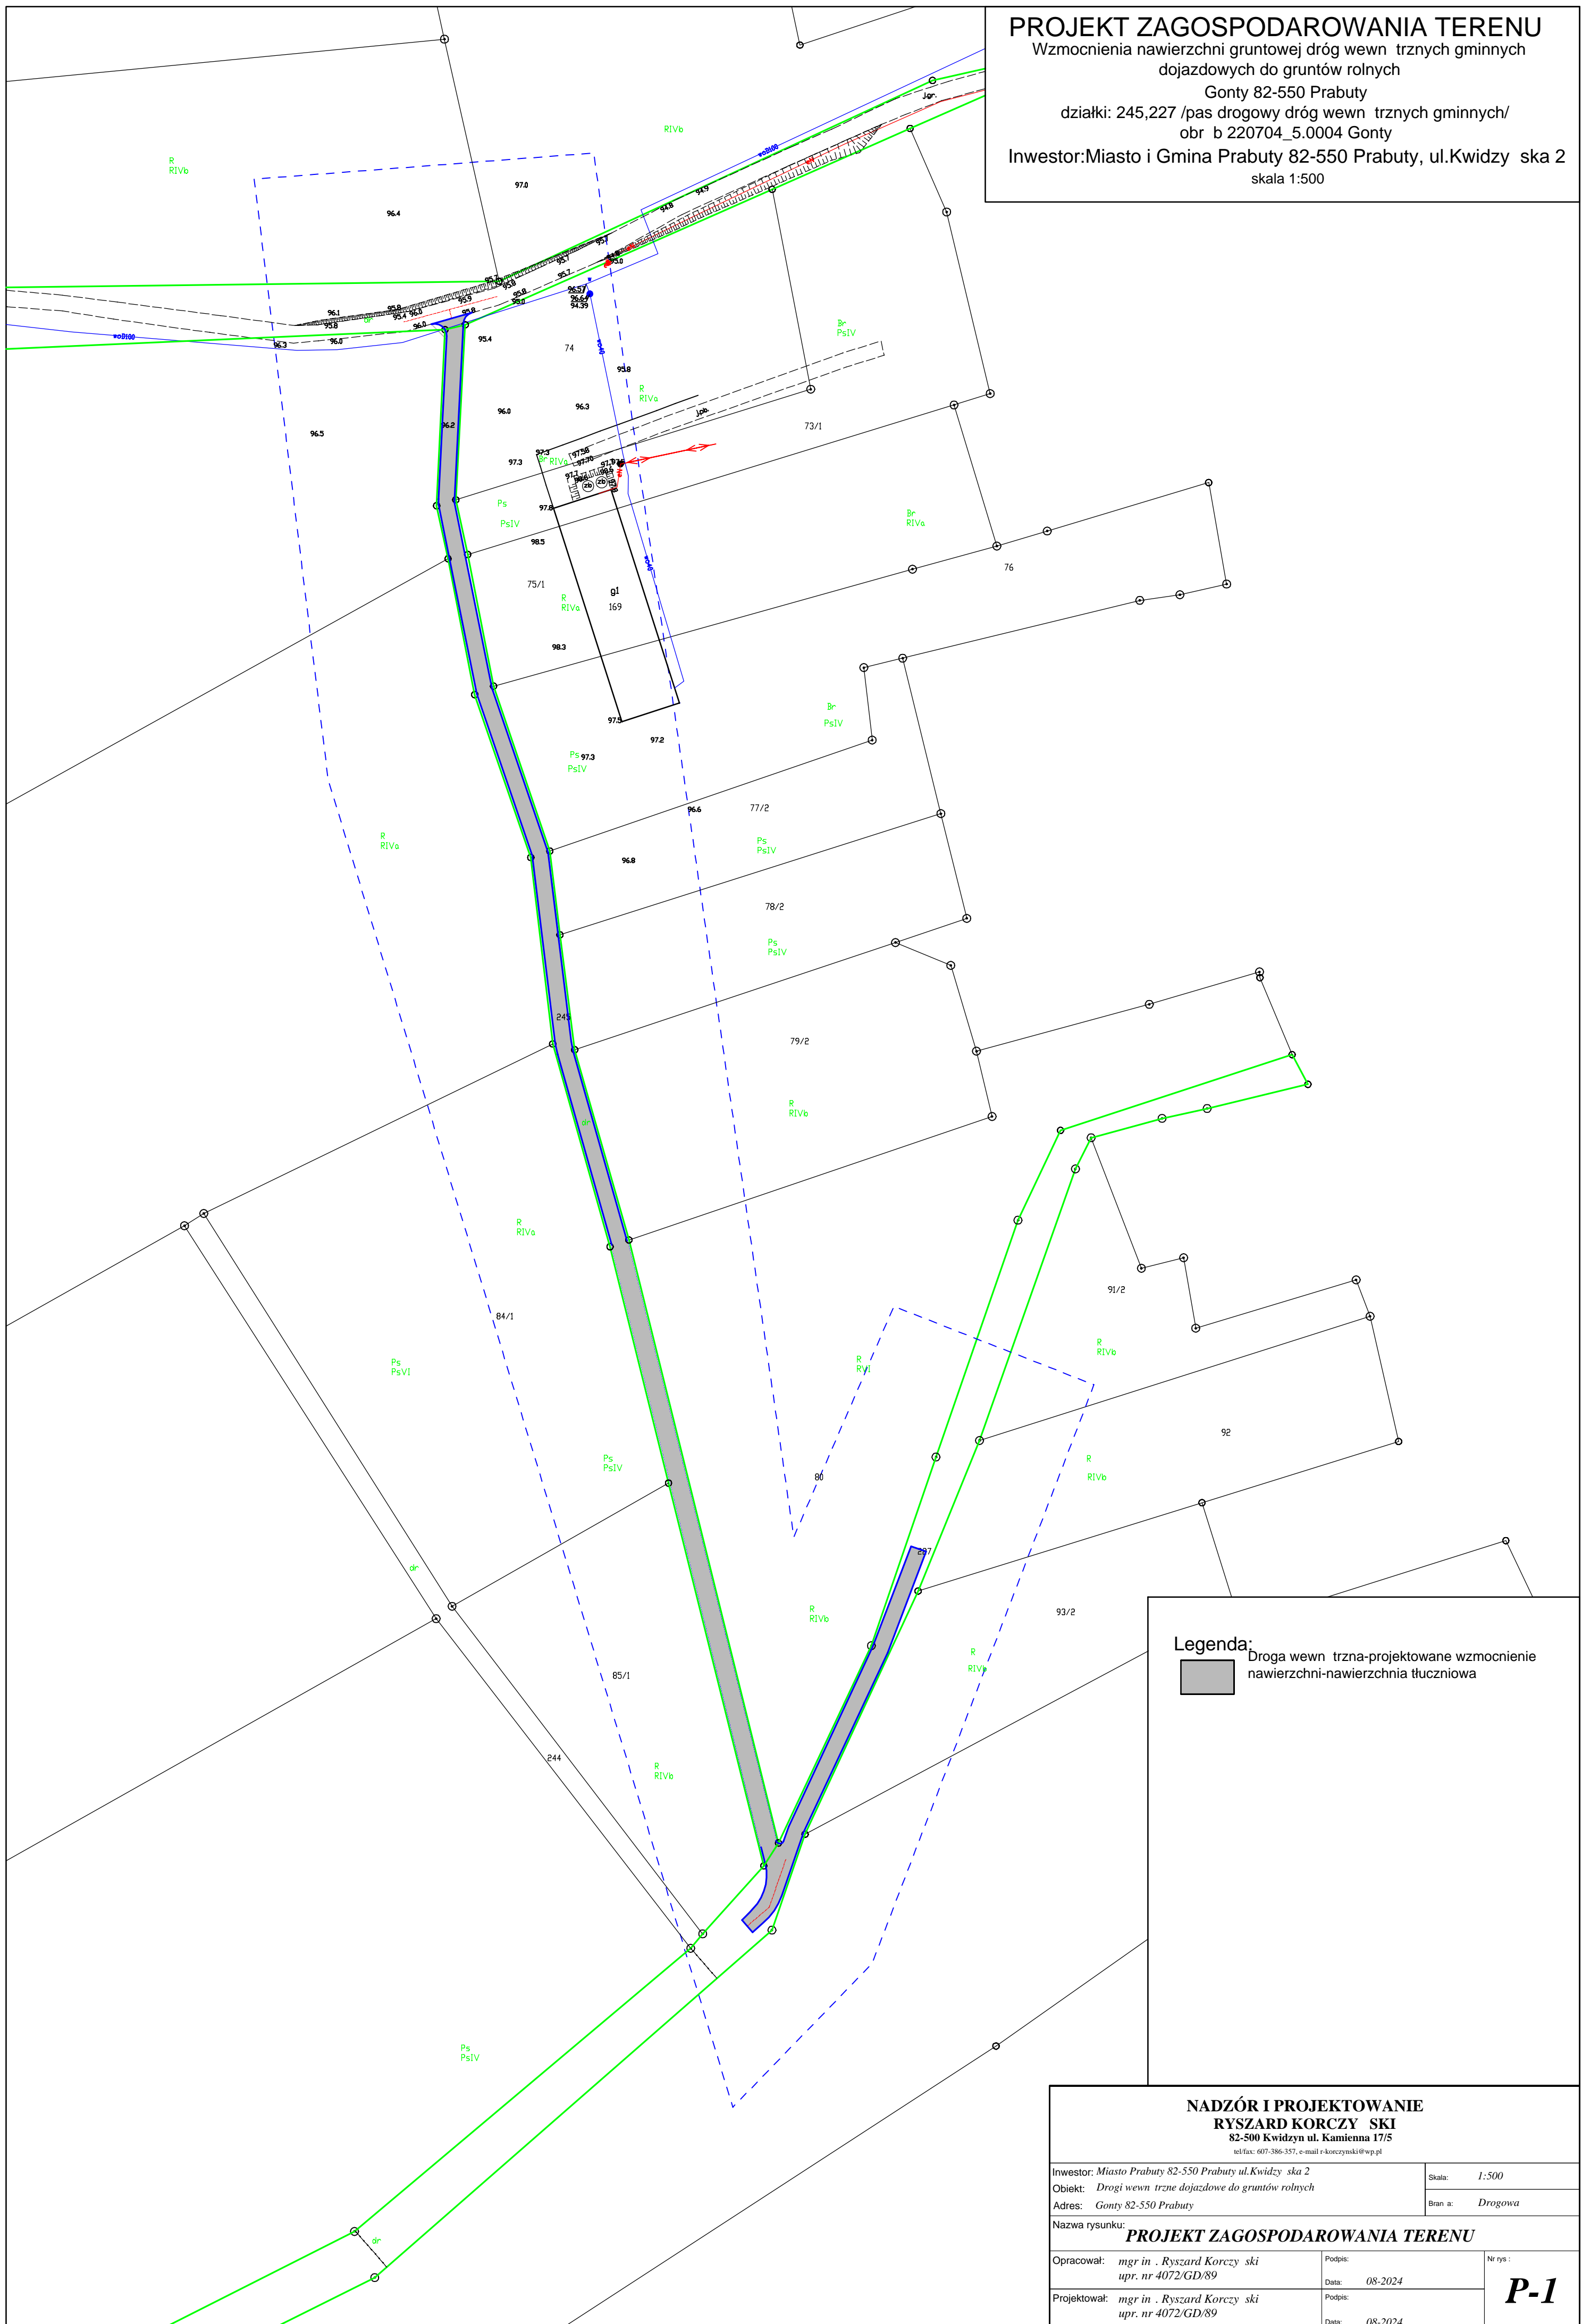

82-500 Kwidzyn ul. Kamienna 17/5
tel/fax: 607-386-357, e-mail r-korczynski@wp.pl

tel/fax: 607-386-357, e-mail r-korczynski@wp.pl

Obiekt: Drogi wewnętrzne dojazdowe do gruntów rolnych

Bran a: *Drogowa*

ku: **PROJEKT ZAGOSPODAROWANIA TERENU**

if rvs :

Data:	08-2024
Podpis:	
Data:	08-2024

P-1