

PROJEKT ZAGOSPODAROWANIA TERENU


Przebudowy ul.Dąbrowskiego w zakresie wymiany nawierzchni jezdni, chodników zjazdów i skrzyżowań, budowy nowego odcinka kanalizacji deszczowej

82-550 Prabuty ul.Dąbrowskiego
działki: 117 -pas drogowy ul.Dąbrowskiego
86,126-pas drogowy łącznika ul.Wyszyńskiego i Patry
91-pas drogowy ul.Chodkiewicza

Inwestor:Miaasto i Gmina Prabuty 82-550 Prabuty, ul.Kwidzyńska 2
skala 1:750

	Krawężnik betonowy wtopiony
	Objecha trawnikowe betonowe
	Granicza działek
	Miasto i Gmina Prabuty
	Kanalizacja deszczowa
	Wpusty uliczne
	Istniejąca przyłącza wodociągowe
	projektowana wymiiana
	Przyłącza kan. sanitarnej
	projektowane
	Nawierzchnia ul.Dąbrowskiego -istniejąca
	projektowana wymiiana nawierzchni-koska betonowa
	Chodniki-projektowane
	koska betonowa drogowa gr. 6 cm
	Złazdy istniejące
	projektowana wymiiana nawierzchni-koska betonowa gr.8cm
	Tereny zielone
	projektowane
	Krawężnik betonowy najazdowy
	projektowane
	Krawężnik betonowy wystający
	projektowane

	W1	Wzł wodociągowy przyłącza
	projektowana wymiiana	
	W2	Wzł wodociągowy hydrantowy
	projektowane	
	W3	Wzł wodociągowy
	projektowane	
	ul.Dąbrowskiego	

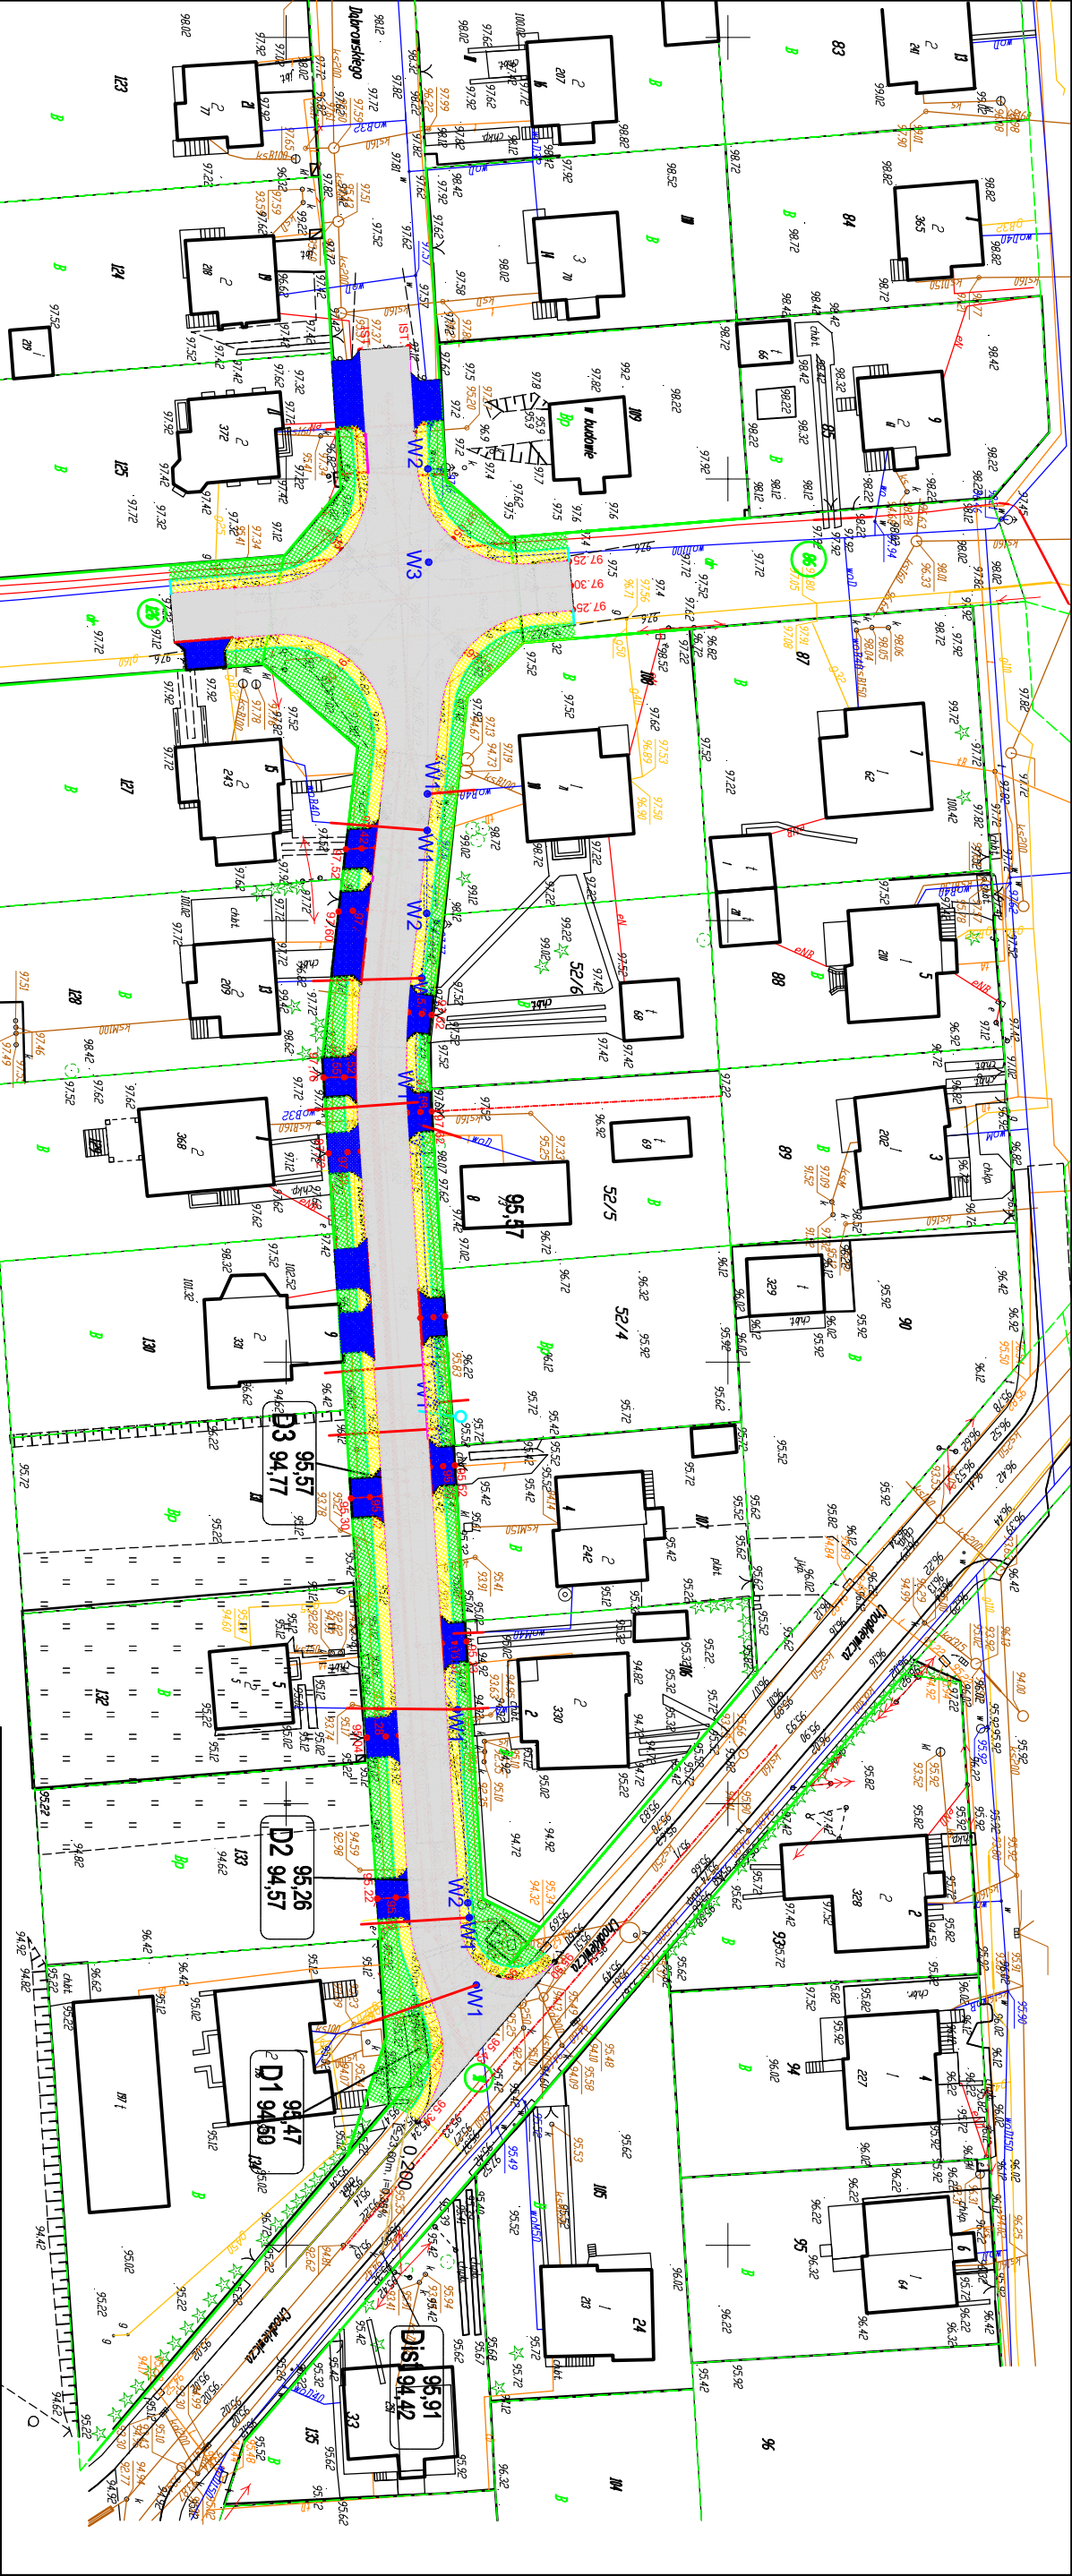

<p>Legenda:</p> <ul style="list-style-type: none">Nawierzchnia ul.Dąbrowskiego -istniejącaprojektowana wymiiana nawierzchni-koska betonowaChodniki-projektowanekoska betonowa drogowa gr. 6 cmZłazdy istniejąceprojektowana wymiiana nawierzchni-koska betonowa gr.8cmTereny zieloneprojektowaneKrawężnik betonowy najazdowyprojektowaneKrawężnik betonowy wystającyprojektowane	<p>Legenda:</p> <ul style="list-style-type: none">Krawężnik betonowy wtopionyObjecha trawnikowe betonoweGranicza działekMiasto i Gmina PrabutyKanalizacja deszczowaWpusty uliczneIstniejąca przyłącza wodociągoweprojektowana wymiianaPrzyłącza kan. sanitarnejprojektowane	<p>Legenda:</p> <ul style="list-style-type: none">W1W2W3ul.Dąbrowskiego
<p>Legenda:</p> <ul style="list-style-type: none">Nawierzchnia ul.Dąbrowskiego -istniejącaprojektowana wymiiana nawierzchni-koska betonowaChodniki-projektowanekoska betonowa drogowa gr. 6 cmZłazdy istniejąceprojektowana wymiiana nawierzchni-koska betonowa gr.8cmTereny zieloneprojektowaneKrawężnik betonowy najazdowyprojektowaneKrawężnik betonowy wystającyprojektowane	<p>Legenda:</p> <ul style="list-style-type: none">Krawężnik betonowy wtopionyObjecha trawnikowe betonoweGranicza działekMiasto i Gmina PrabutyKanalizacja deszczowaWpusty uliczneIstniejąca przyłącza wodociągoweprojektowana wymiianaPrzyłącza kan. sanitarnejprojektowane	<p>Legenda:</p> <ul style="list-style-type: none">W1W2W3ul.Dąbrowskiego

<p>Investor: Miasto i Gmina Prabuty 82-550 Prabuty ul.Kwidzyńska 2</p>	<p>Skala: 1:750</p>
<p>Objekt: ul.Dąbrowskiego</p>	<p>Brutto: Drogowa</p>
<p>Adres: 82-550 Prabuty</p>	
<p>Nazwa rysunku: PROJEKT ZAGOSPODAROWANIA TERENU</p>	
<p>Opracował: mgr inż. Ryszard Korczyński</p>	<p>Podpis: 06-2016</p>
<p>Projektował: mgr inż. Ryszard Korczyński</p>	<p>Podpis: 06-2016</p>
<p>upr. nr 4072/GD/89</p>	<p>Data: 06-2016</p>

<p>Legenda:</p> <ul style="list-style-type: none">Nawierzchnia ul.Dąbrowskiego -istniejącaprojektowana wymiiana nawierzchni-koska betonowaChodniki-projektowanekoska betonowa drogowa gr. 6 cmZłazdy istniejąceprojektowana wymiiana nawierzchni-koska betonowa gr.8cmTereny zieloneprojektowaneKrawężnik betonowy najazdowyprojektowaneKrawężnik betonowy wystającyprojektowane	<p>Legenda:</p> <ul style="list-style-type: none">Krawężnik betonowy wtopionyObjecha trawnikowe betonoweGranicza działekMiasto i Gmina PrabutyKanalizacja deszczowaWpusty uliczneIstniejąca przyłącza wodociągoweprojektowana wymiianaPrzyłącza kan. sanitarnejprojektowane	<p>Legenda:</p> <ul style="list-style-type: none">W1W2W3ul.Dąbrowskiego
