


PLAN SYTUACYJNY

Barierki ochronnej


82-550 Gonty gmina Prabuty

Inwestor: Miasto i Gmina Prabuty ul. Kwidzyńska 2

82-550 Prabuty

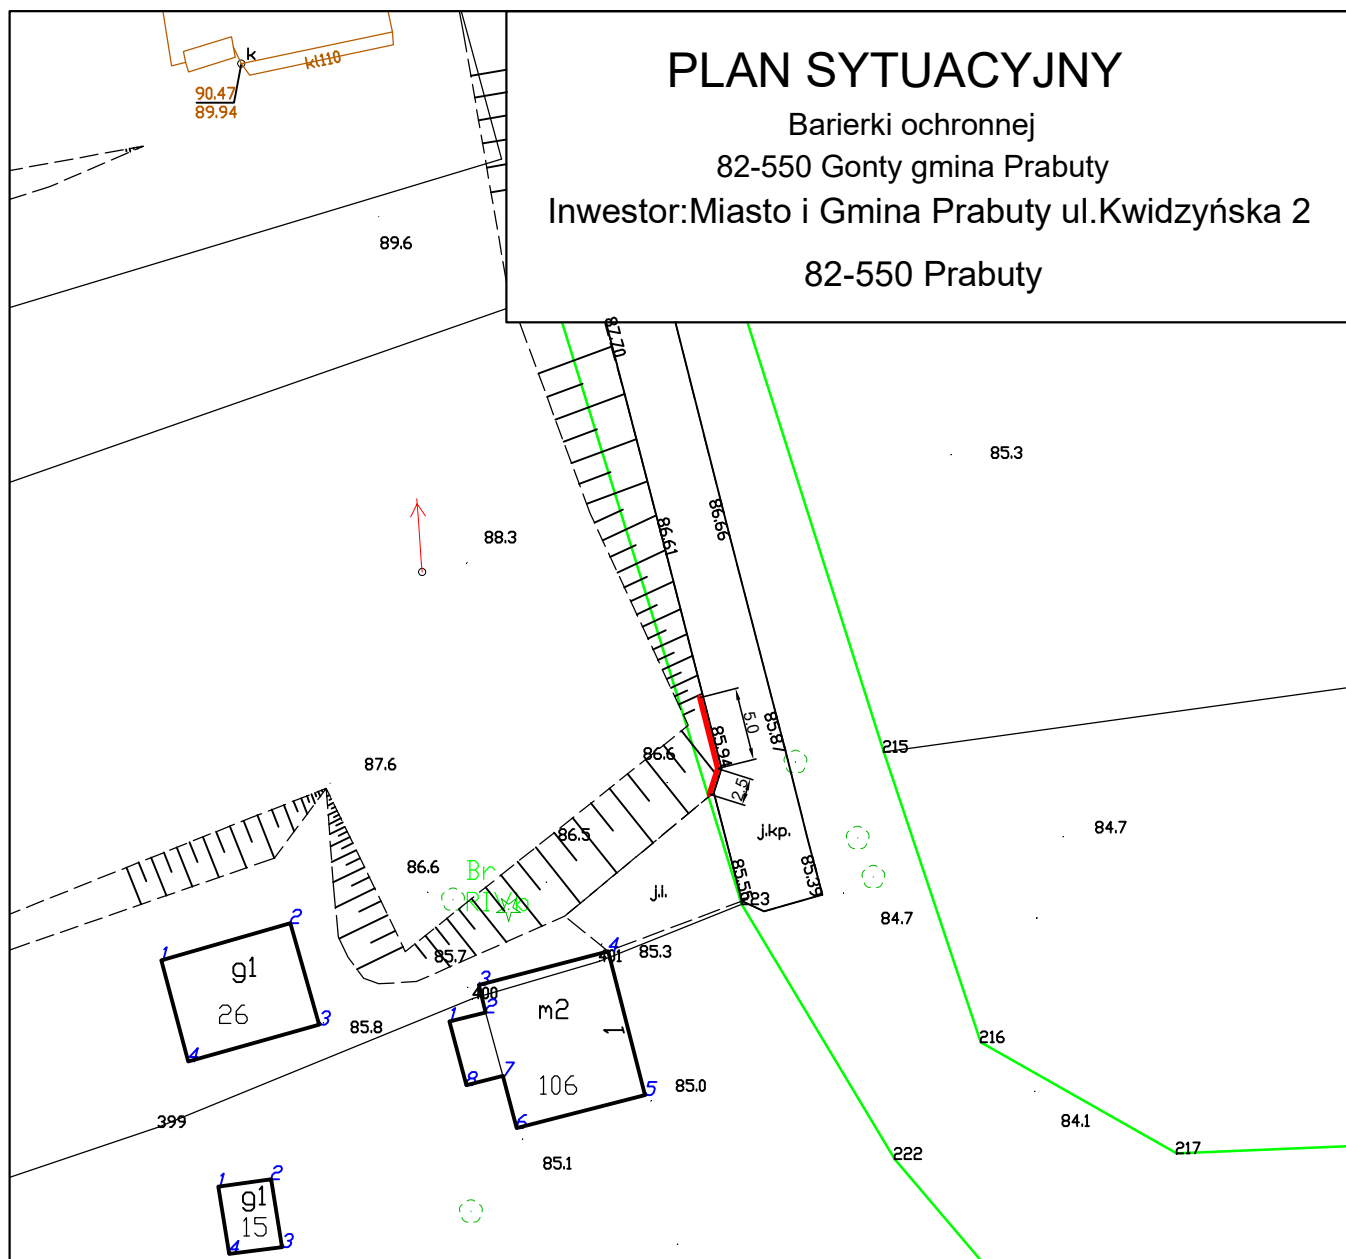

Legenda:

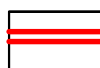

Barierka ochronna
projektowana

Br
RIV/b

NADZÓR I PROJEKTOWANIE RYSZARD KORCZYŃSKI

82-500 Kwidzyn ul. Kamienna 17/5

tel: 607 386 357, e-mail: r-korczynski@wp.pl

Inwestor: Miasto i Gmina Prabuty, 82-550 Prabuty ul. Kwidzyńska 2

Obiekt: Barierka ochronna

Adres: 82-550 Gonty gmina Prabuty

Skala: 1:500

Branża: Drogowa

Nazwa rysunku:

PROJEKT ZAGOSPODAROWANIA TERENU

Opracował: mgr inż. Ryszard Korczyński
upr. nr 4072/Gd/89

Projektował: mgr inż. Ryszard Korczyński
upr. nr 4072/Gd/89

Podpis:

Data: 05-2019

Podpis:

Data: 05-2019

Nr rys :

D-1