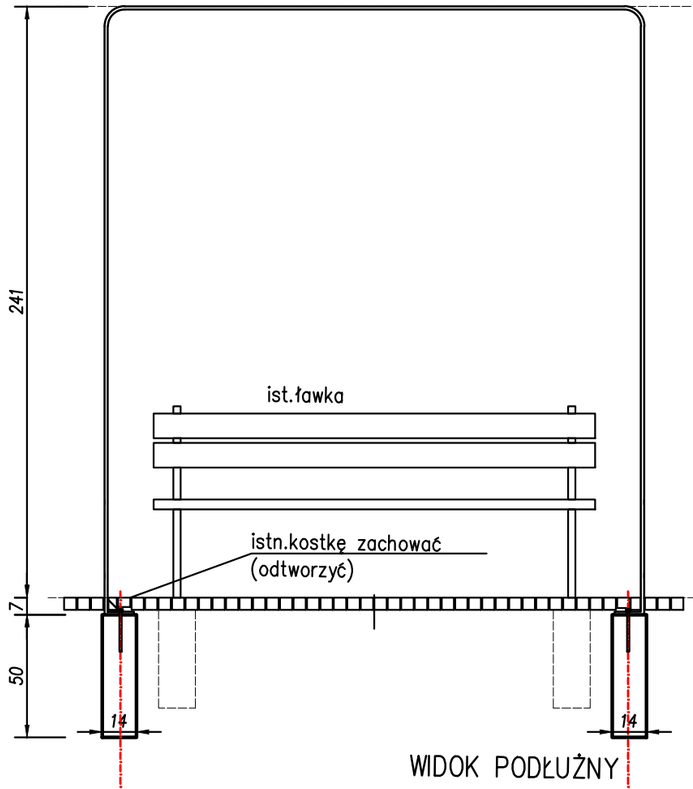

WIDOK PODŁUŻNY

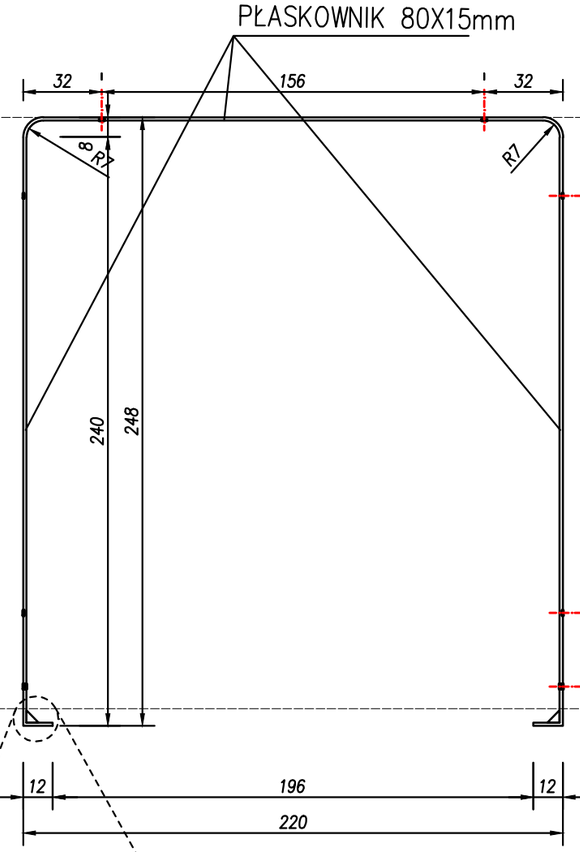

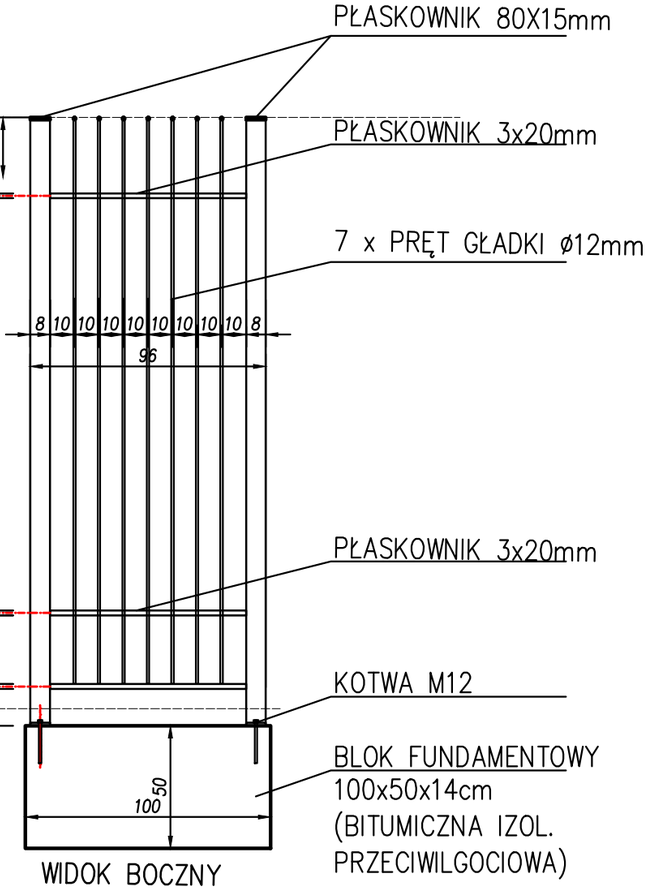

WIDOK BOCZNY

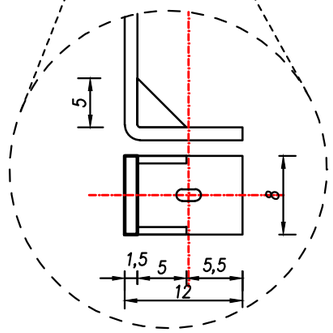

DETAL STOPY
schemat usztywnienia
i mocowania

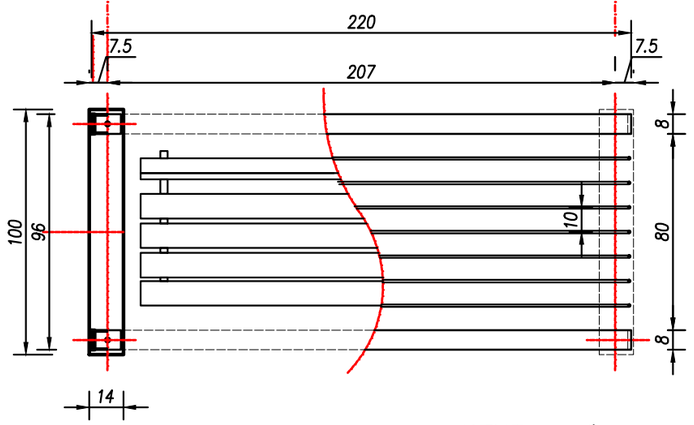

RZUT Z GÓRY

UWAGA!
wilekość ławki i jej fundamentu zweryfikować.

ELEMENTY STALOWE – 8 sztuk
Stal cynkowana, malowana proszkowo na kolor RAL 4016 (grafit).
Mocować na kotwy wklejane M12x120 – łącznie 32 sztuki

BLOKI FUNDAMENTOWE – 16 sztuk
Beton B25
Układać na podsypce z chudego betonu gr.6cm
Blok izolować masą bitumiczną typu dysperbit.

80-215 Gdańsk, ul. Wileńska 10
NIP 839-178-30-21, tel: 604 987 899
e-mail: jakub.szymanski@rsa.com.pl

NAZWA	BUDOWA OBIEKTÓW MAŁEJ ARCHITEKTURY
ADRES	82-550 PRABUTY, Skwer Jana Pawła II działka 220704_4.0001.206
INWESTOR	Miasto i Gmina Prabuty 82-550 Prabuty, ul. Kwidzyńska 2
ELEMENT PB	PROJEKT ZAGOSPODAROWANIA TERENU
BRANŻA	ARCHITEKTURA
RYSUNEK	DETAL TREJAŻU
	IMIĘ I NAZWISKO, NR UPRAWNIEŃ, SPECJALNOŚĆ — PODPIS
AUTOR	arch. JAKUB SZYMAŃSKI upr. 65/Gd/01 w specjalności architektonicznej
DATA 2025-04-02	SKALA 1:20 — NR RYS UD-02