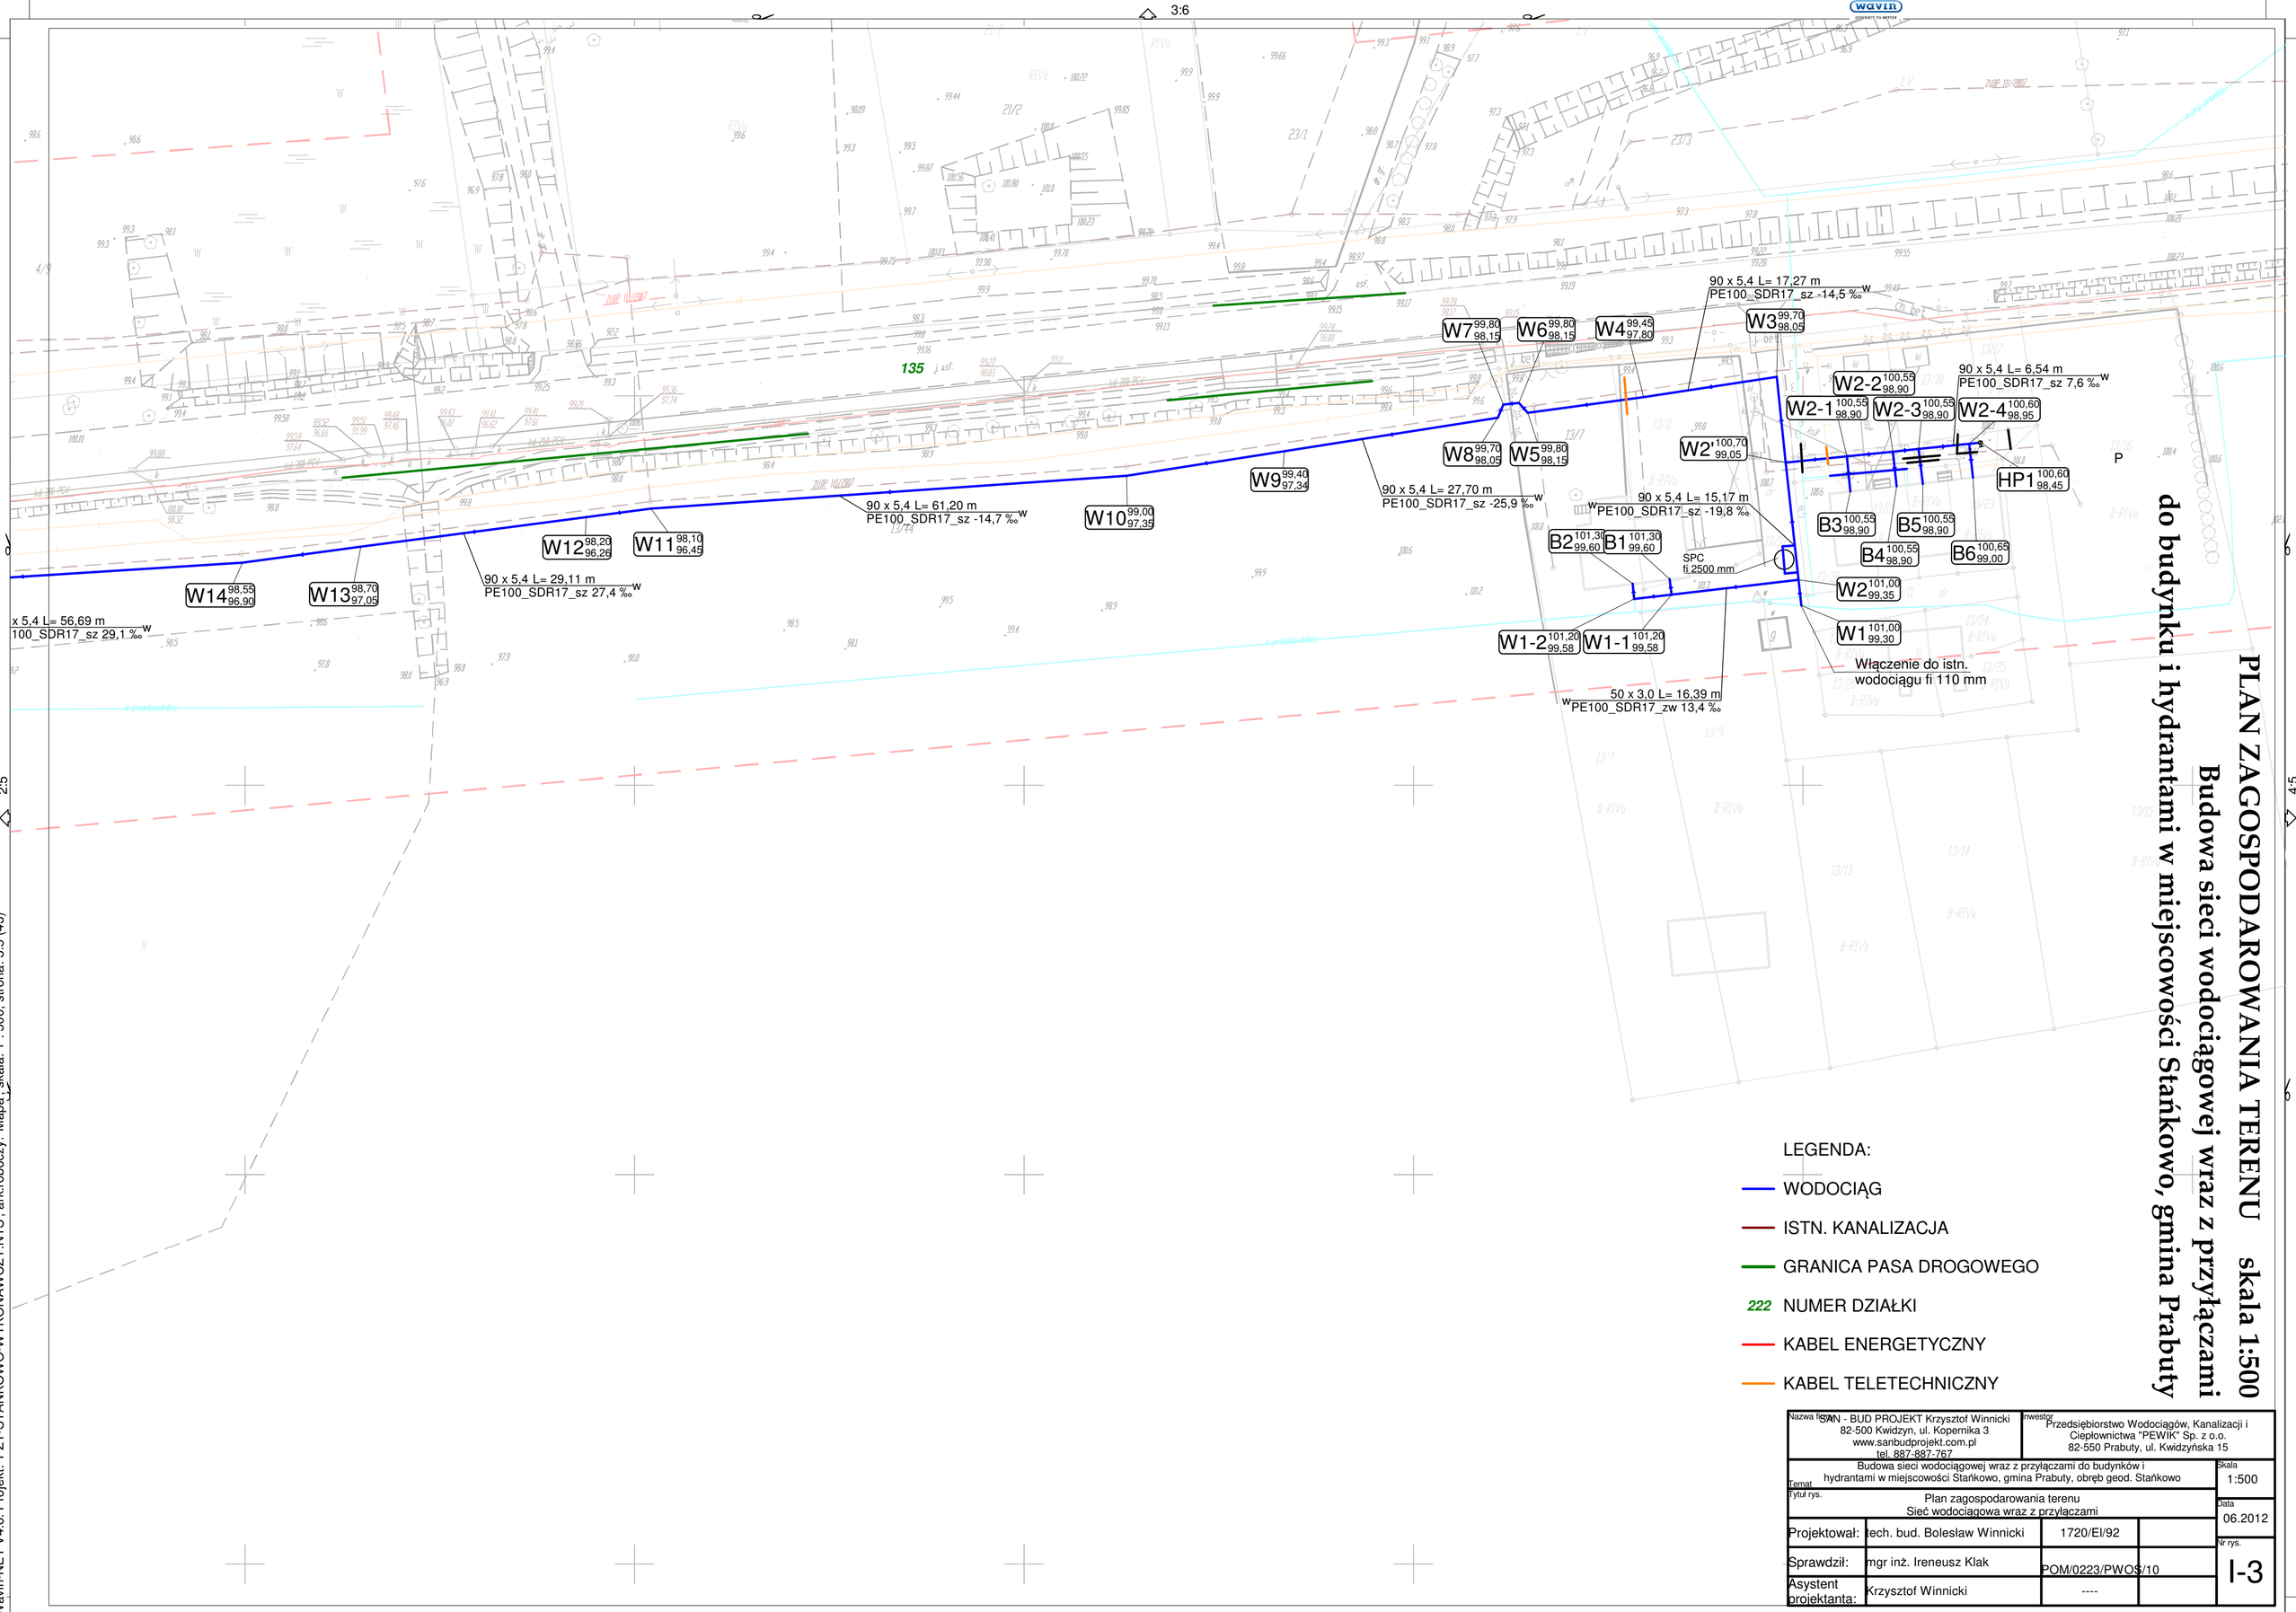

PLAN ZAGOSPODAROWANIA TERENU skala 1:500

Budowa sieci wodociągowej wraz z przyłączami do budynku i hydrantami w miejscowości Stańkowo, gmina Prabuty

LEGENDA:

- WODOCIĄG
- ISTN. KANALIZACJA
- GRANICA PASA DROGOWEGO
- 222 NUMER DZIAŁKI
- KABEL ENERGETYCZNY
- KABEL TELETECHNICZNY

Nazwa firmy: SAN - BUD PROJEKT Krzysztof Winnicki 82-500 Kwidzyn, ul. Kopernika 3 www.sanbudprojekt.com.pl tel. 887-887-767		Inwestor: Przedsiębiorstwo Wodociągów, Kanalizacji i Ciepłownictwa "PEWIK" Sp. z o.o. 82-550 Prabuty, ul. Kwidzyńska 15	
Temat: Budowa sieci wodociągowej wraz z przyłączami do budynków i hydrantami w miejscowości Stańkowo, gmina Prabuty, obręb geod. Stańkowo			Skala: 1:500
Tytuł rys.: Plan zagospodarowania terenu Sieć wodociągowa wraz z przyłączami			Data: 06.2012
Projektował:	mgr inż. Bolesław Winnicki	1720/El/92	Nr rys.: I-3
Sprawdził:	mgr inż. Ireneusz Klak	POM/0223/PWOS/10	
Asystent projektanta:	Krzysztof Winnicki	----	

Wavin-NET V4.6. Projekt: 'PZT-STAŃKOWO-WYKONAWCZY.NTS', ark.roboczy: 'Mapa', skala: 1 : 500, strona: 3:5 (43)