Legenda:

- Nawierzchnia ul.Dąbrowskiego -istniejąca projektowana wymiana nawierzchni-kostka betonowa
- Chodniki-projektowane kostka betonowa drogowa gr. 6 cm
- Zjazdy istniejące projektowana wymiana nawierzchni-kostka betonowa gr.8cm
- Tereny zielone projektowane
- Krawężnik betonowy najazdowy projektowany
- Krawężnik betonowy wystający projektowany
- Krawężnik betonowy wtopiony projektowany
- Obrzeża trawnikowe betonowe projektowane
- Granica działek Miasto i Gmina Prabuty
- Kanalizacja deszczowa projektowana
- Wpusty uliczne projektowane
- Istniejąca przyłącza wodociągowe projektowana wymiana
- Przyłącza kan. sanitarnej projektowane
- W1 Węzeł wodociągowy przyłącza projektowana wymiana
- W2 Węzeł wodociągowy hydrantowy projektowana wymiana
- W3 Węzeł wodociągowy ul.Dąbrowskiego

ZBIORCZA PLANSZA UZBROJENIA

Przebudowy ul.Dąbrowskiego w zakresie wymiany nawierzchni jezdni, chodników, zjazdów i skrzyżowań, budowy nowego odcinka kanalizacji deszczowej

82-550 Prabuty ul.Dąbrowskiego

działki: 117 -pas drogowy ul.Dąbrowskiego

86,126-pas drogowy łącznika ul.Wyszyńskiego i Patyry

91-pas drogowy ul.Chodkiewicza

Inwestor:Miasto i Gmina Prabuty 82-550 Prabuty, ul.Kwidzyńska 2

skala 1:750

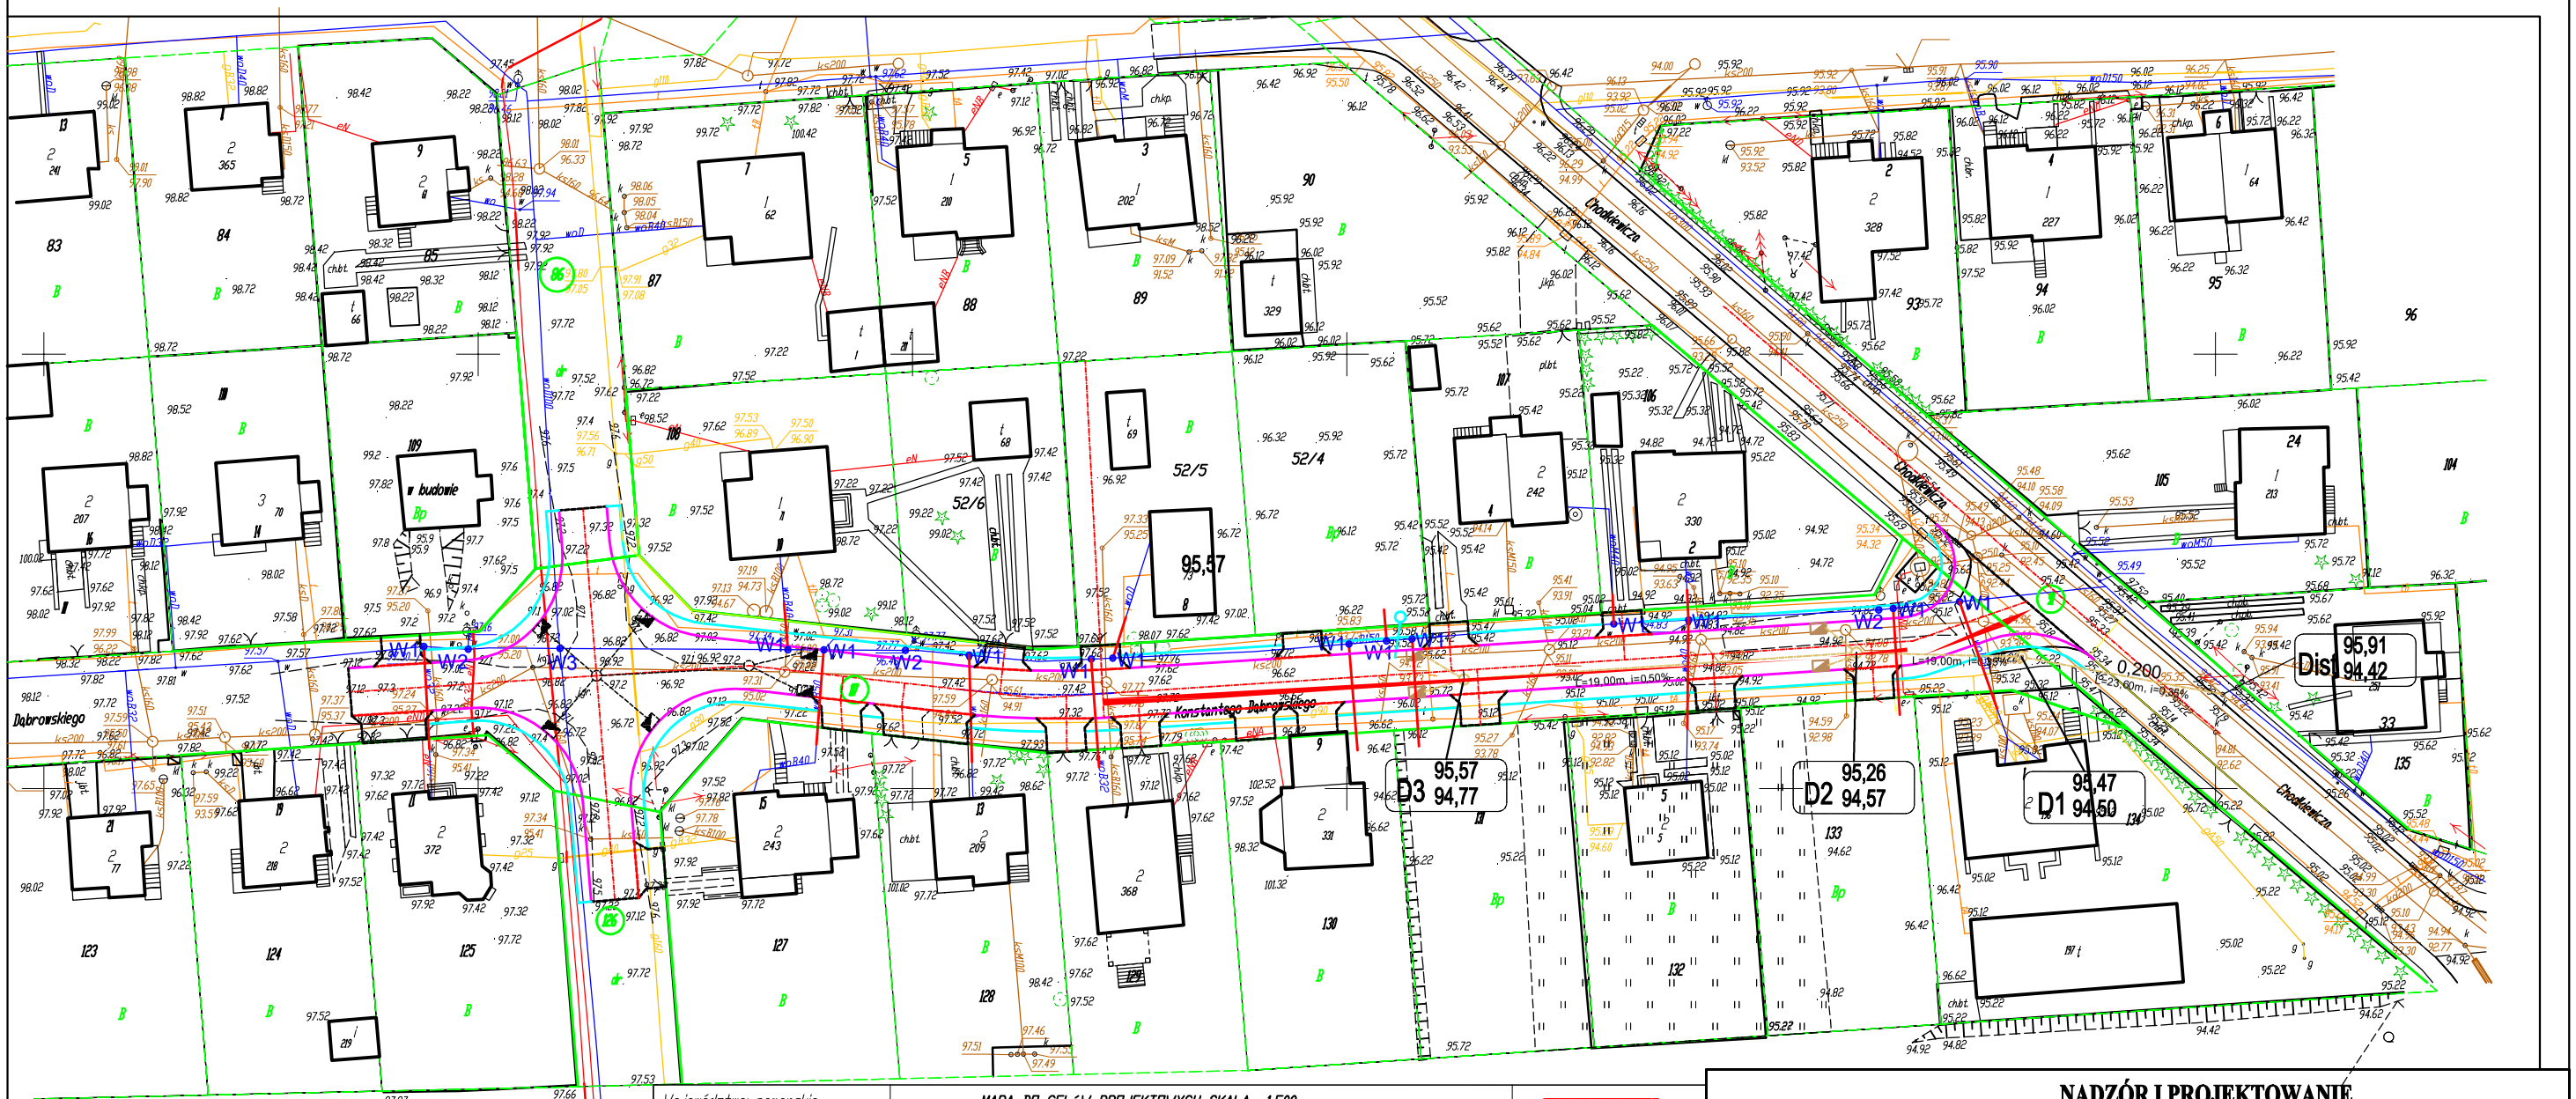

Województwo: pomorskie
Powiat: kwidzyński
Gmina: Miasto Prabuty
Obręb: 0005
dz. nr: 74, 76, 117, 126
ulica: Patyry

MAPA DO CELÓW PROJEKTOWYCH SKALA 1:500

1. Układ odniesienia osnowy poziomej - "2000"
2. Układ odniesienia osnowy wysokościowej - "Kronsztadt 86"
3. Mapa jest mapą powstałą poprzez wektoryzację rastra mapy zasadniczej w skali 1:500 oraz pomiaru uzupełniającego
4. Mapa nie może stanowić podstawy ustaleń prawnego przebiegu granic, gdyż nie badano stanu prawnego nieruchomości
5. Granice i kontury użytków wyrestowe kolorem zielonym pozyskano z bazy danych ewidencyjnych prowadzonej w systemie EWID
6. Nie wyklucza się istnienia w terenie innych nie wykazanych na niniejszej mapie elementów uzbrojenia podziemnego, które nie były zgłoszone do inwentaryzacji lub są w trakcie realizacji.
7. Nie wykonano wywiadów w instytucjach branżowych
8. Mapa w zakresie opracowania aktualna na dzień...

Wykonał dnia 03.07.2015
Geodeta uprawniony: mgr inż. Waldemar Borkowski
Nr. upr. 12264

ID: 6640856.2015

NADZÓR I PROJEKTOWANIE
RYSZARD KORCZYŃSKI
82-500 Kwidzyn ul. Kamienna 17/5
tel/fax: 607-386-357, e-mail r-korczynski@wp.pl

Inwestor: *Miasto i Gmina Prabuty 82-550 Prabuty ul.Kwidzyńska 2*		Skala:	*1:750*
Obiekt: *ul.Dąbrowskiego*			
Adres: *82-550 Prabuty*		Branża:	*Drogowa*
Nazwa rysunku: ***ZBIORCZA PLANSZA UZBROJENIA***			
Opracował: *mgr inż. Ryszard Korczyński upr. nr 4072/GD/89*	Podpis: Data: *06-2016*	Nr rys :	***P-2***
Projektował: *mgr inż. Ryszard Korczyński upr. nr 4072/GD/89*	Podpis: Data: *06-2016*		