
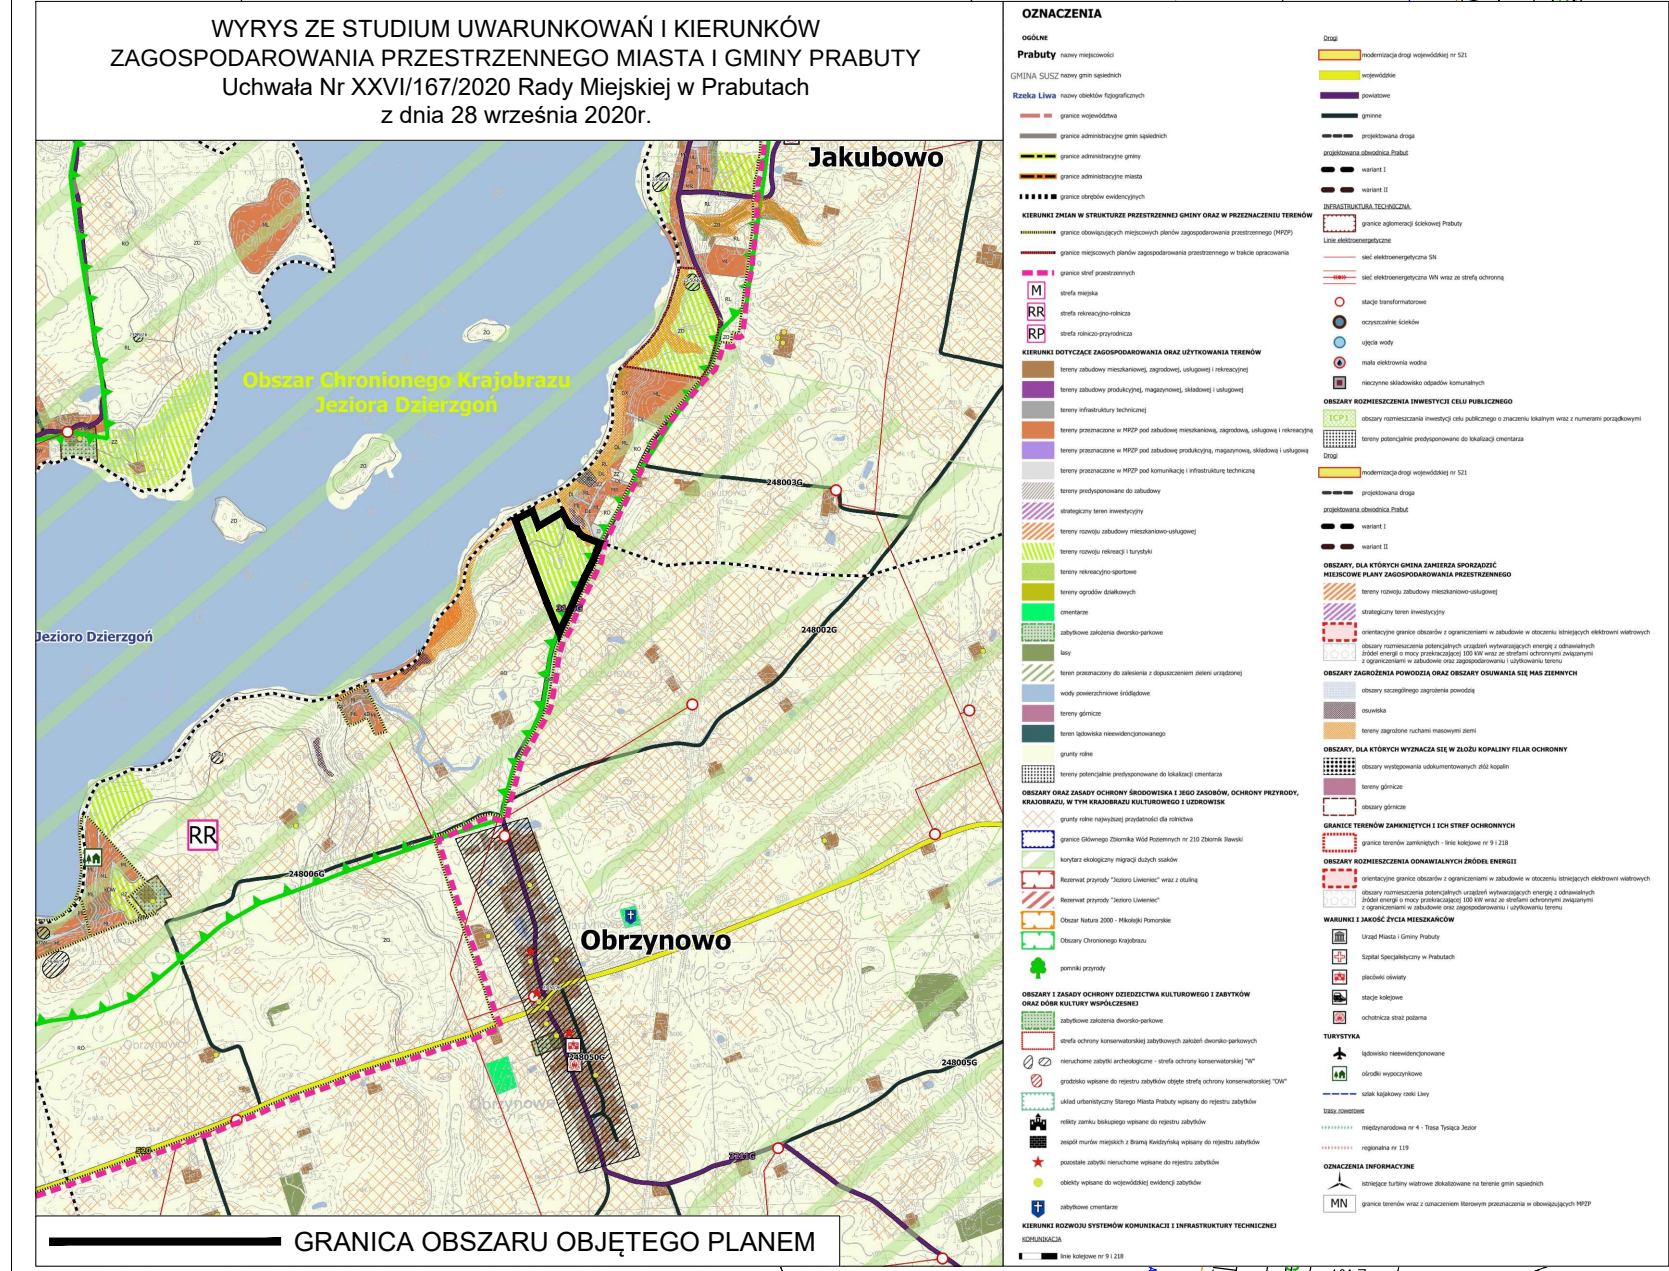


 

OBSZAR "B" - OBRĘB OBRZYNOWO	
OZNACZENIA OBOWIAZUJĄCE:	
	GRANICA OBSZARU OBJĘTEGO PLANEM
	LINIA ROZGRANICZAJĄCA TERENY O RÓŻNYM PRZEZNACZENIU LUB RÓŻNYCH ZASADACH ZAGOSPODAROWANIA
	NIEPRZEKRACZALNA LINIA ZABUDOWY
	ZIELEŃ IZOLACYJNO-KRAJOBRAZOWA
	WYMIAROWANIE (M)
1ML	SYMBOL TERENU:
	(1) - KOLEJNY NUMER PORZĄDKOWY (ML) - SYMBOL PRZEZNACZENIA TERENU
PRZEZNACZENIE TERENÓW:	
ML	TEREN ZABUDOWY LETNISKOWEJ LUB REKREACJI INDYWIDUALNEJ
ZN	TEREN ZIELENI NATURALNEJ
KR	TEREN KOMUNIKACJI DROGOWEJ WEWNĘTRZNEJ
OZNACZENIA INFORMACYJNE:	
	PROPONOWANE PODZIAŁY TERENÓW
DROGA POWIATOWA NR 3145G	NUMER DROGI PUBLICZNEJ POZA GRANICĄ OBSZARU OBJĘTEGO PLANEM
10.1.DL	TEREN ULICY DOJAZDOWEJ POZA GRANICĄ OBSZARU OBJĘTEGO PLANEM