




MIEJSKOWY PLAN ZAGOSPODAROWANIA PRZESTRZENNEGO
DLA OBSZARÓW POŁOŻONYCH W OBREBIE JEZIORA DZIERZGOŃ, W GMINIE PRABUTY,
OZNACZONYCH SYMBOLAMI A, B, C, D, E, F, G - OBSZARU OZNACZONEGO SYMBELEM F
ARKUSZ NR 1
ZAŁĄCZNIK NR 1 DO UCHWAŁY NR RADY MIEJSKIEJ W PRABUTACH Z DNIAR.
ORGAN SPORZĄDZAJĄCY: BURMISTRZ MIASTA I GMINY PRABUTY

0 10 20 30 40 50m

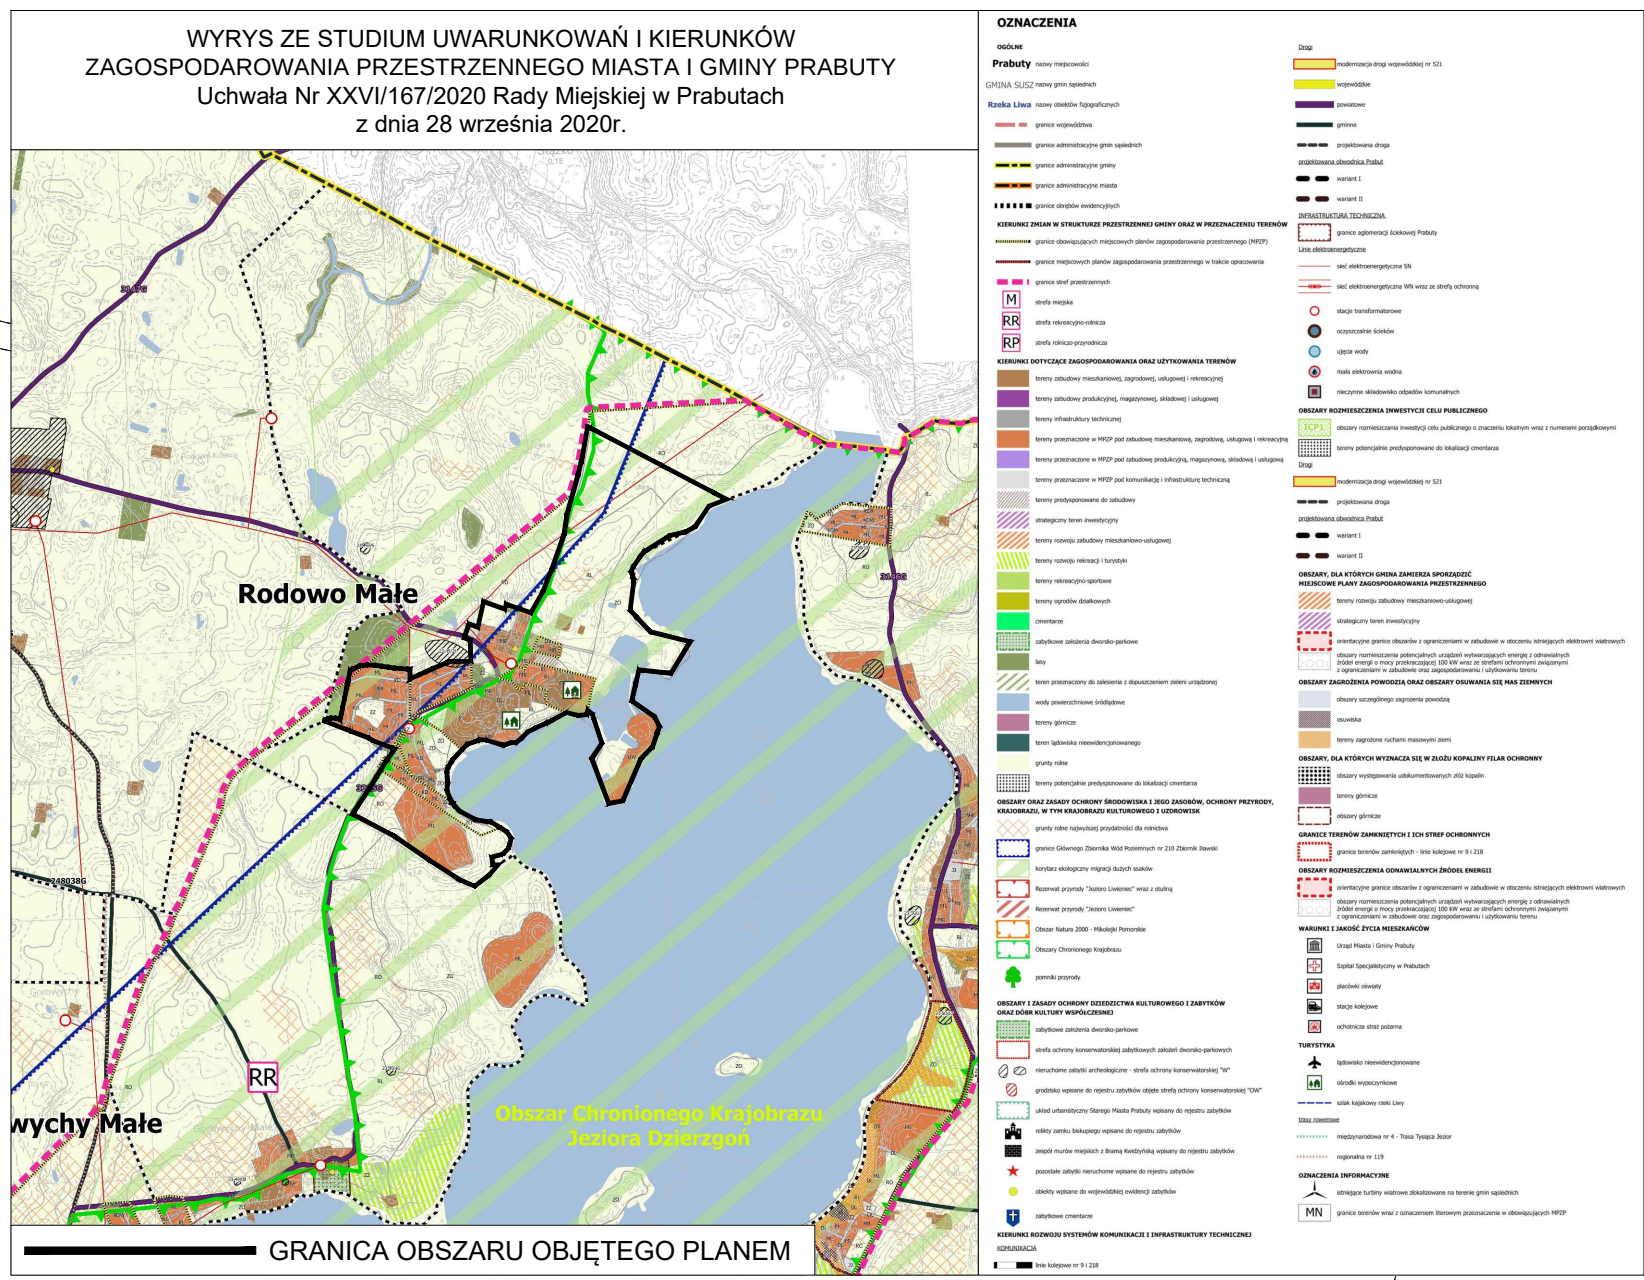

URBANISTA

OBSZAR "F" - OBREB RODOWO MAŁE

OZNACZENIA OBOWIAZUJĄCE:

	GRANICA OBSZARU OBJĘTEGO PLANEM
	LINIA ROZGRANICZAJĄCA TERENY O RÓŻNYM PRZEZNACZENIU LUB RÓŻNYCH ZASADACH ZAGOSPODAROWANIA
	NIEPRZEKRACZALNA LINIA ZABUDOWY
	WYMIAROWANIE (M)
	ZIELEN IZOLACYJNO-KRAJOBRAZOWA
	GRANICA OBSZARU CHRONIONEGO KRAJOBRAZU JEZIORA DZIERZGOŃ
	OBIEKTY W GMINNEJ EVIDENCJI ZABYTKÓW
	STANOWISKO ARCHEOLOGICZNE
	SYMBOL TERENU:
1ML	(1) - KOLEJNY NUMER PORZĄDKOWY (ML) - SYMBOL PRZEZNACZENIA TERENU
PRZEZNACZENIE TERENÓW:	
ML	TEREN ZABUDOWY LETNISKOWEJ LUB REKREACJI INDYWIDUALNEJ
ML-U	TEREN ZABUDOWY LETNISKOWEJ LUB REKREACJI INDYWIDUALNEJ LUB USŁUG
UT	TEREN USŁUG TURYSTYKI
RZM	TEREN ZABUDOWY ZAGRODOWEJ
RNR	TEREN GRUNTÓW ORNYCH ORAZ UPRAW
L	TEREN LASU
ZP	TEREN ZIELENI URZĄDZONEJ
ZN	TEREN ZIELENI NATURALNEJ
IOP	TEREN PUNKTU SELEKTYWNEGO ZBIERANIA ODPADÓW KOMUNALNYCH
KDZ	TEREN DROGI ZBIORCZEJ
KDL	TEREN DROGI LOKALNEJ
KR	TEREN KOMUNIKACJI DROGOWEJ WEWNĘTRZNEJ
KP	TEREN KOMUNIKACJI PIESZO-ROWEROWEJ
KOP	TEREN PARKINGU
OZNACZENIA INFORMACYJNE:	
	GRANICA GZWP
DP 3215G	KATEGORIA I NUMER DROGI PUBLICZNEJ
	PROPONOWANE PODZIAŁY TERENÓW