


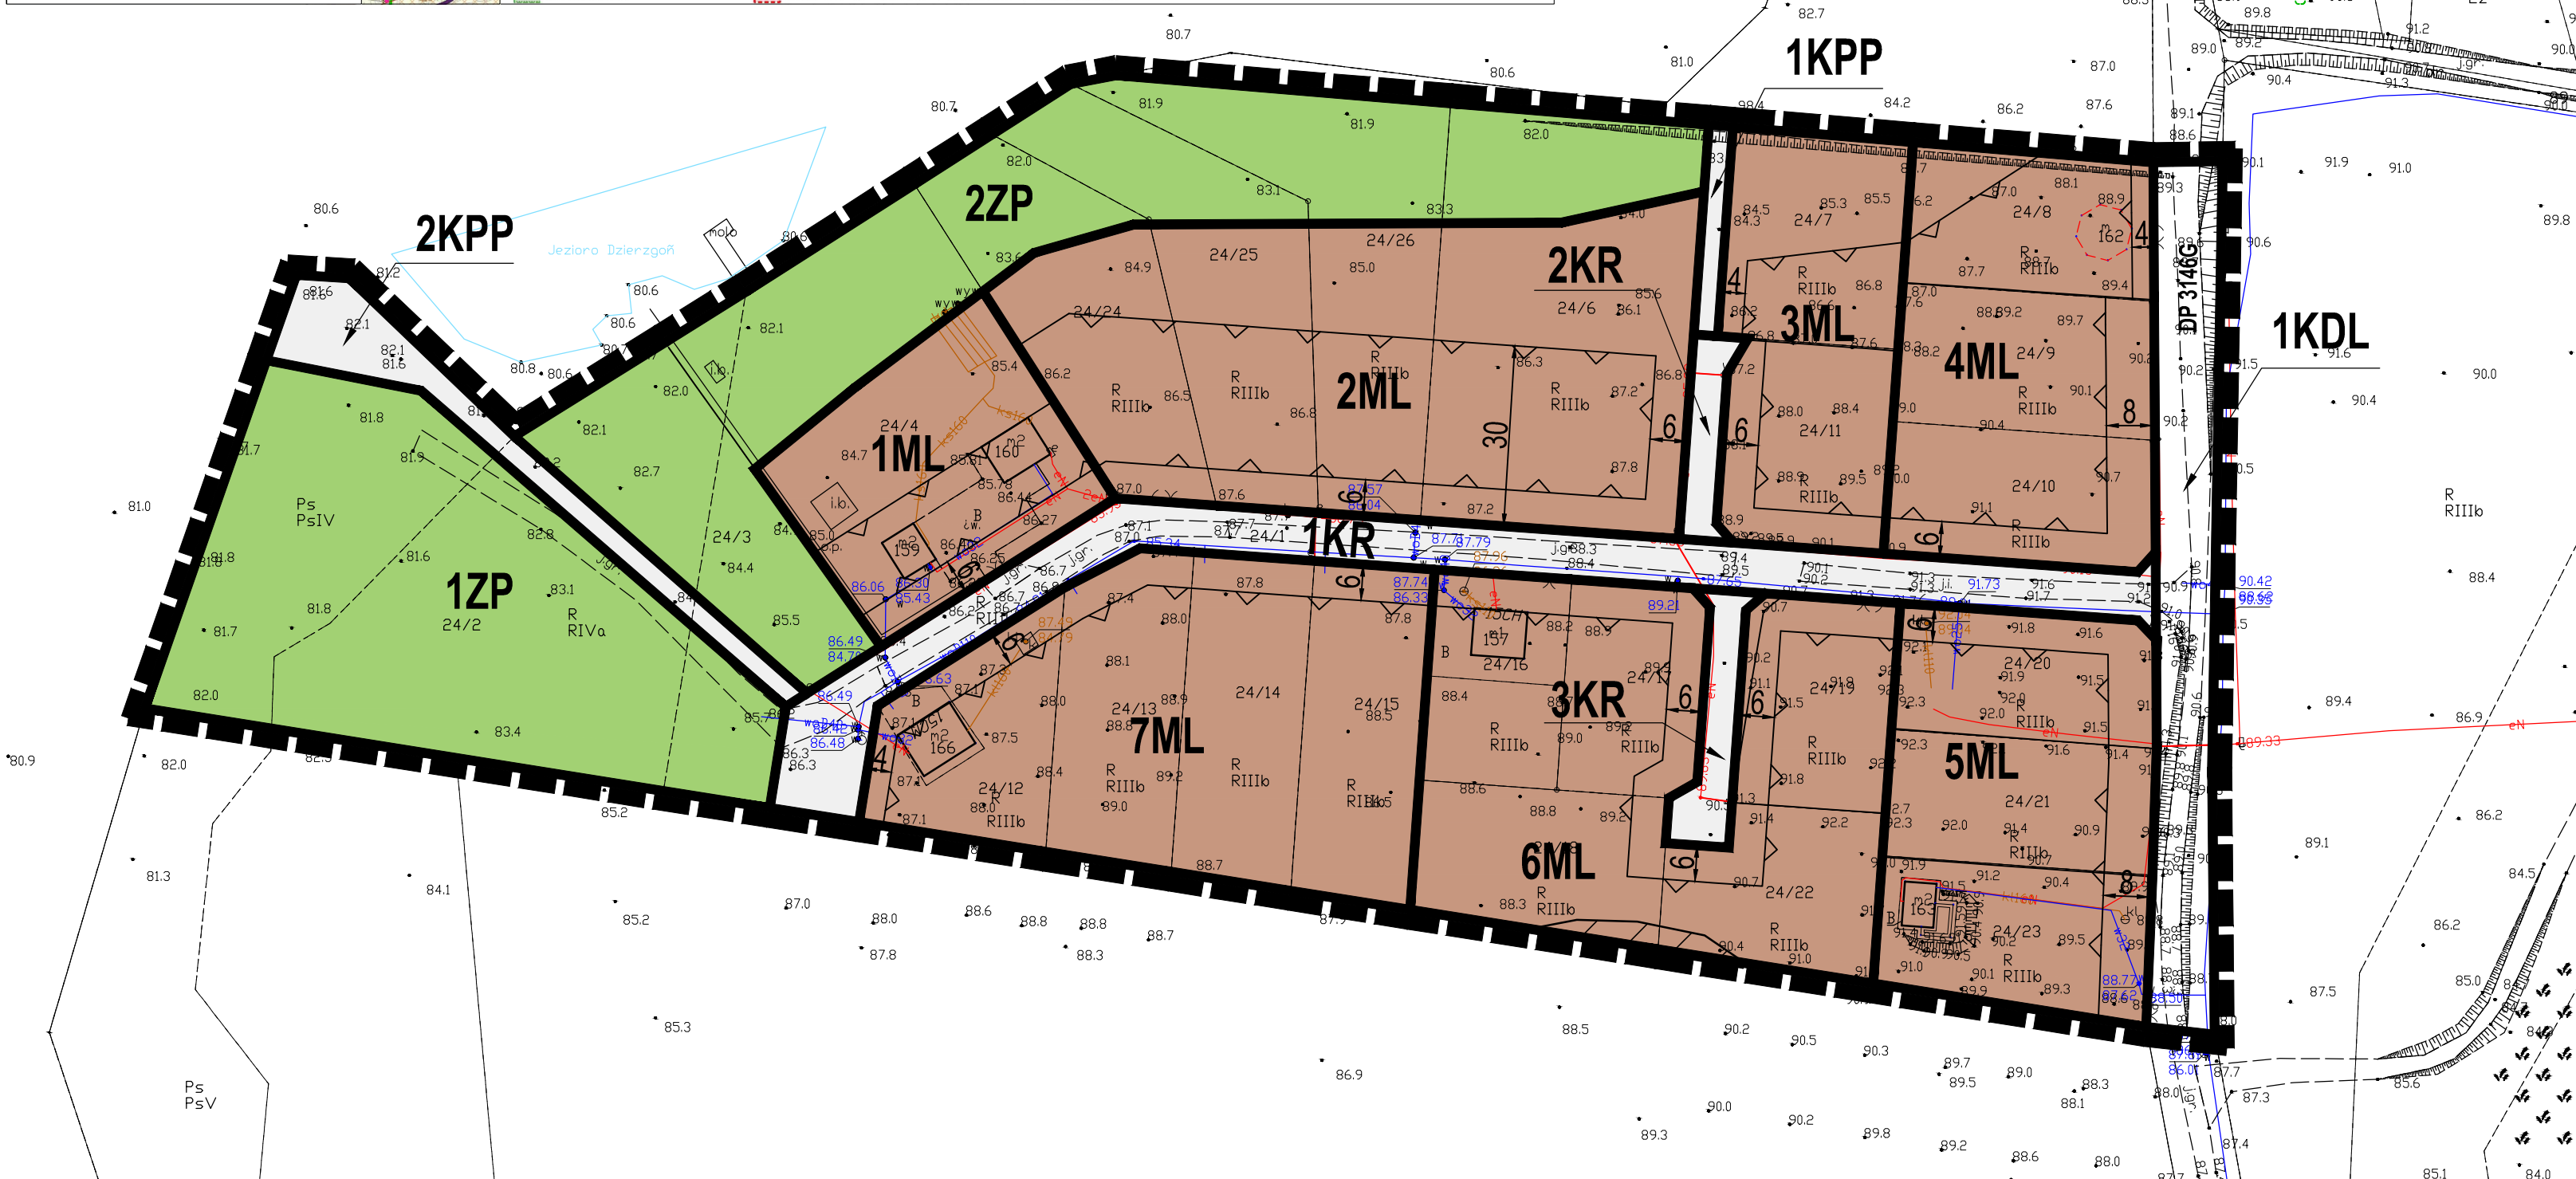

ZAŁĄCZNIK NR 1 DO UCHWAŁY NR RADY MIEJSKIEJ W PRABUTACH Z DNIAR.

OZNACZENIA OBOWIAZUJĄCE:

LINIA ROZGRANICZAJACA TERENY O RÓŻNYM PRZEZNACZENIU
LUB RÓŻNYCH ZASADACH ZAGOSPODAROWANIA

NIEPRZEKRACZALNA LINIA ZABUDOWY

WYMIAROWANIE (M)

STANOWISKO ARCHEOLOGICZNE

SYMBOL TERENU:

(1) - KOLEJNY NUMER PORZĄDKOWY

(ML)- SYMBOL PRZEZNACZENIA TERENU

PRZEZNACZENIE TERENÓW:

ML TEREN ZABUDOWY LETNISKOWEJ LUB REKREACJI INDYWIDUALNEJ

7P TEREN ZIELENI URZĄDZONEJ

KDL TEREN DROGI LOKALNEJ

KR TEREN KOMUNIKACJI DROGOWEJ WEWNĘTRZNEJ

KPP TEREN KOMUNIKACJI PIESZEJ

OZNACZENIA INFORMACYJNE:

DP 3146G	KATEGORIA I NUMER DROGI PUBLICZNEJ
-----------------	---