


RZUT MIESZKANIA JAGOTTY 18/41 INWENTARYZACJA

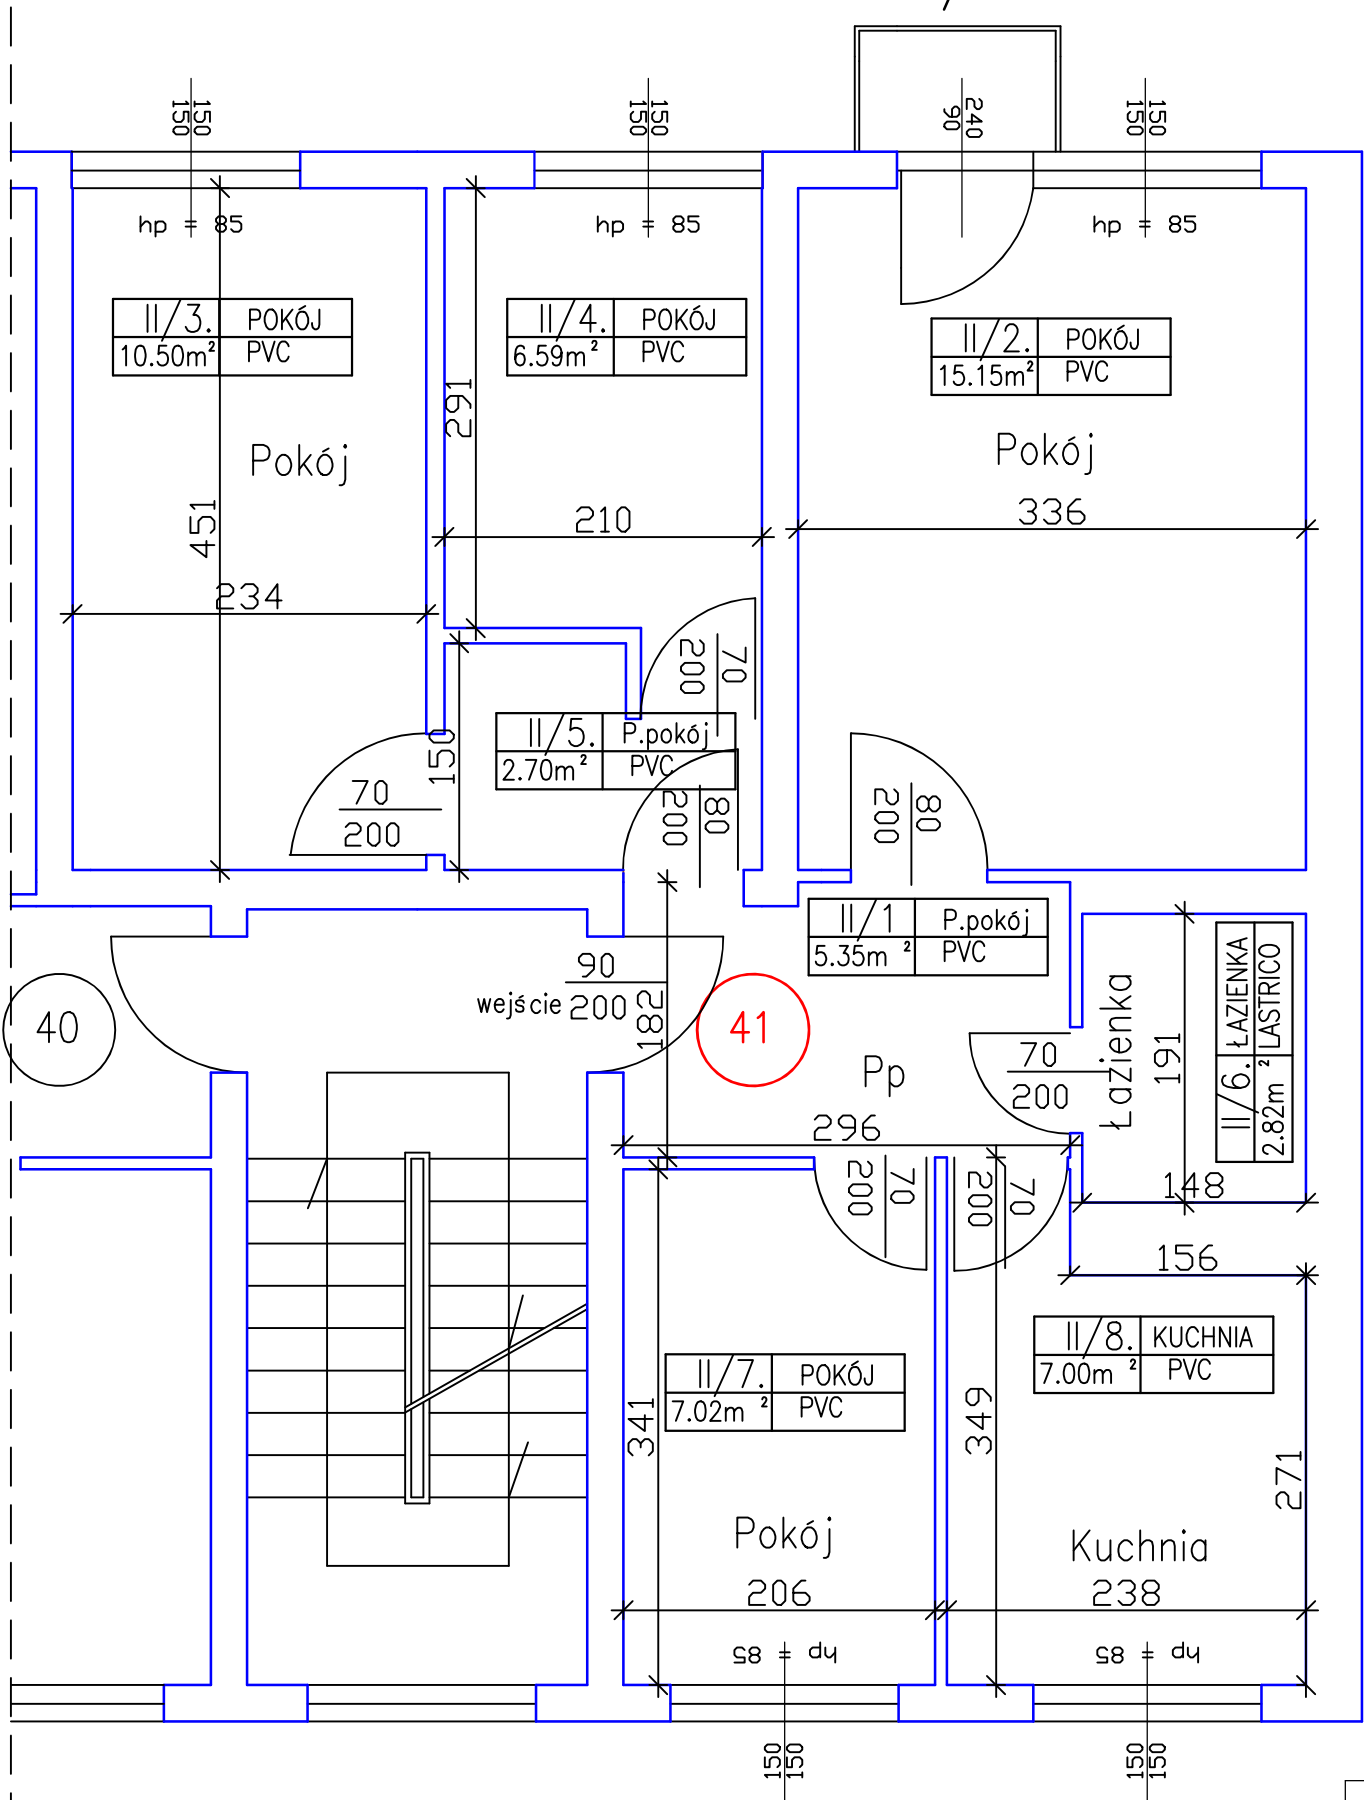

II/1.	P. POKÓJ
5.35m ²	PVC
II/2.	POKÓJ
15.15m ²	PVC
II/3.	POKÓJ
10.50m ²	PVC
II/4.	POKÓJ
6.59m ²	PVC
II/5.	P. POKÓJ
2.59m ²	PVC
II/6.	WC/ŁAZ.
2.82m ²	LASTRICO
II/7.	POKÓJ
7.02m ²	PVC
II/8.	KUCHNIA
7.00m ²	PVC

Σ OGÓŁEM 57.23m²

INWENTARYZACJA MIESZKANIA PRABUTY JAGOTTY 18/41	kwiecień 2016 r.
	skala 1:50
Projektował: tech. bud. Waldemar Pułka nr uprawnień 1734/EI/92, nr ewidencyjny: POM/BO/4022/01	nr rys. 1