


RZUT MIESZKANIA JAGOTTY 18/41 INWENTARYZACJA GAZ

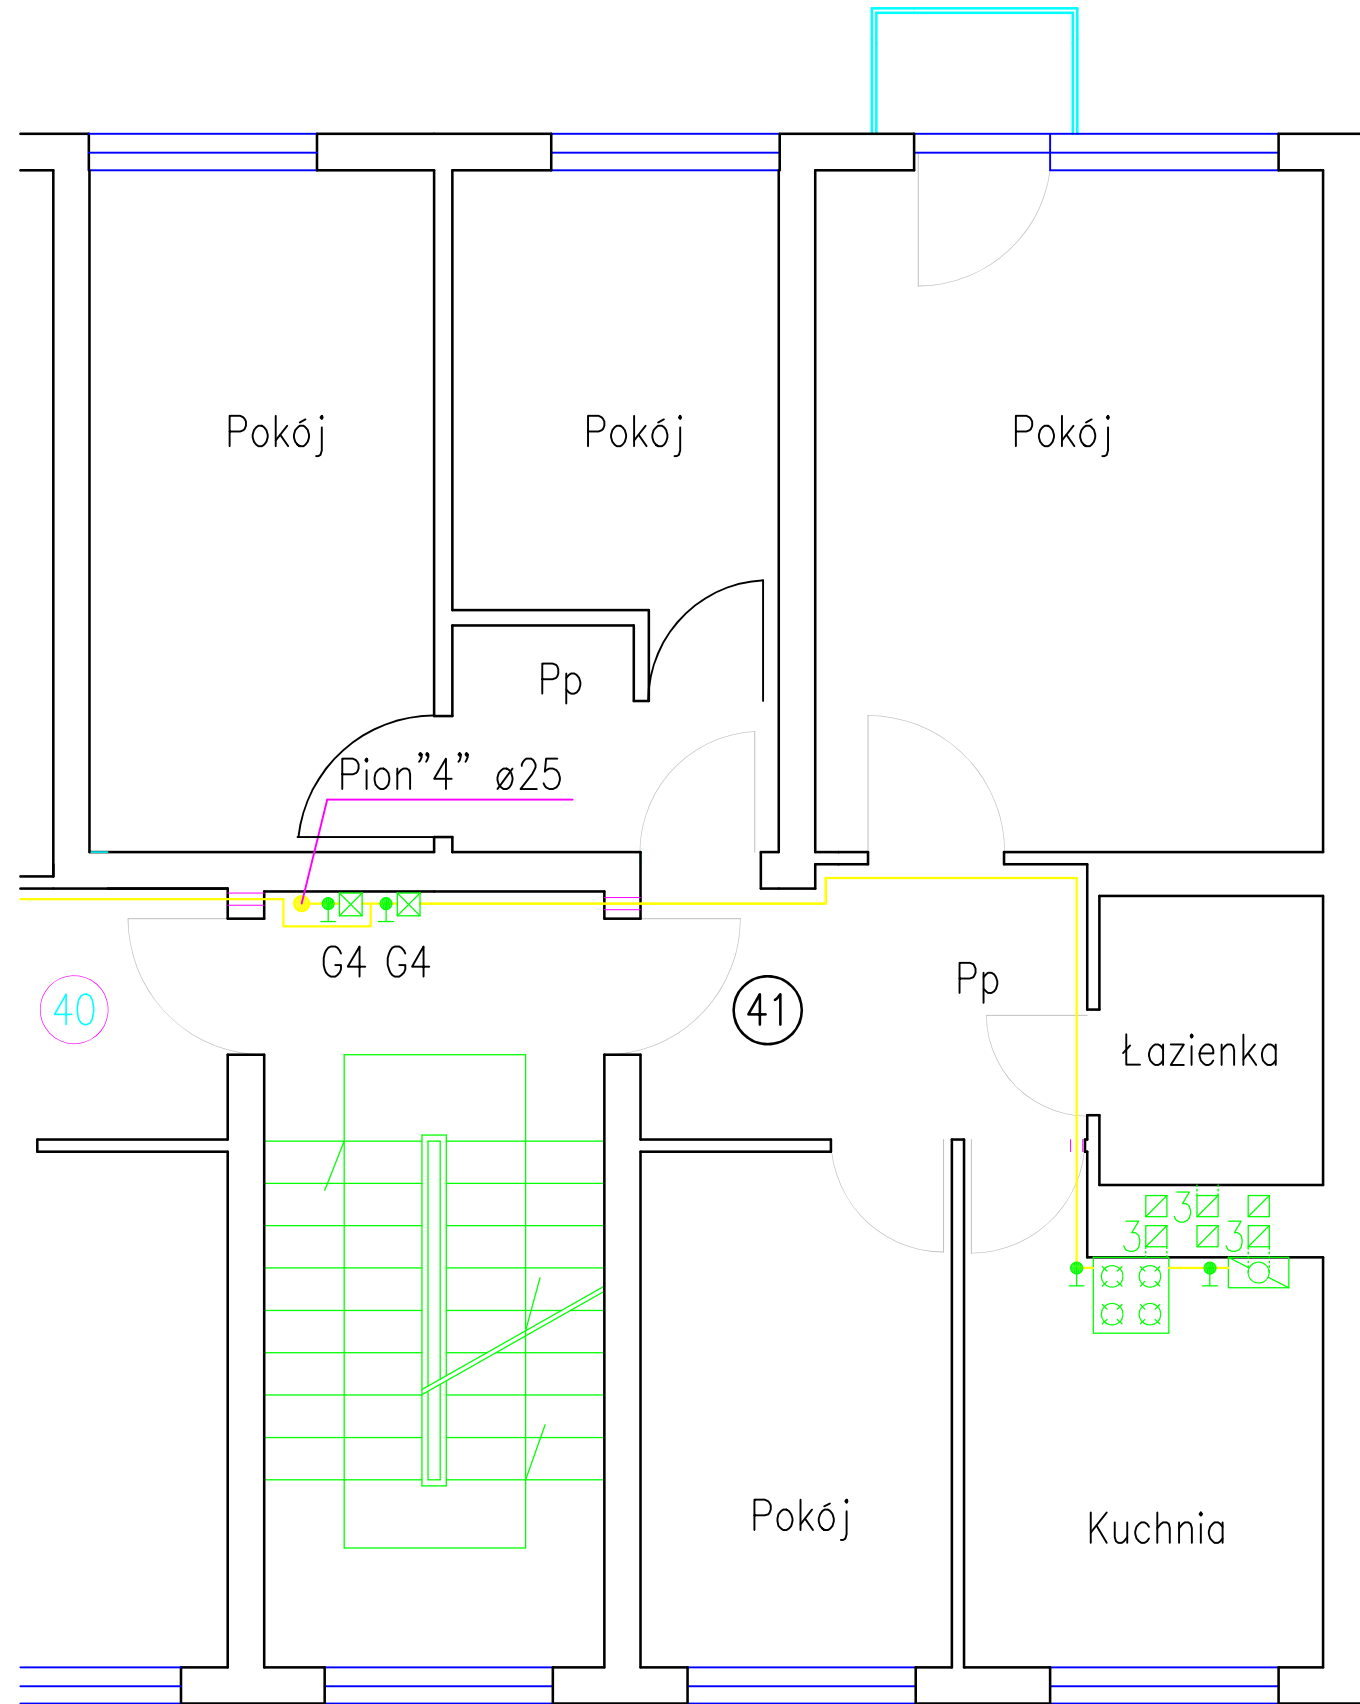

INWENTARYZACJA MIESZKANIA PRABUTY JAGOTTY 18/41	kwiecień 2016 r.
	skala 1:50
Projektował: tech. bud. Waldemar Pułka nr uprawnień 1734/EI/92. nr ewidencyjny: POM/BO/4022/01	nr rys. 2