


PRZEKRÓJ skala 1:50

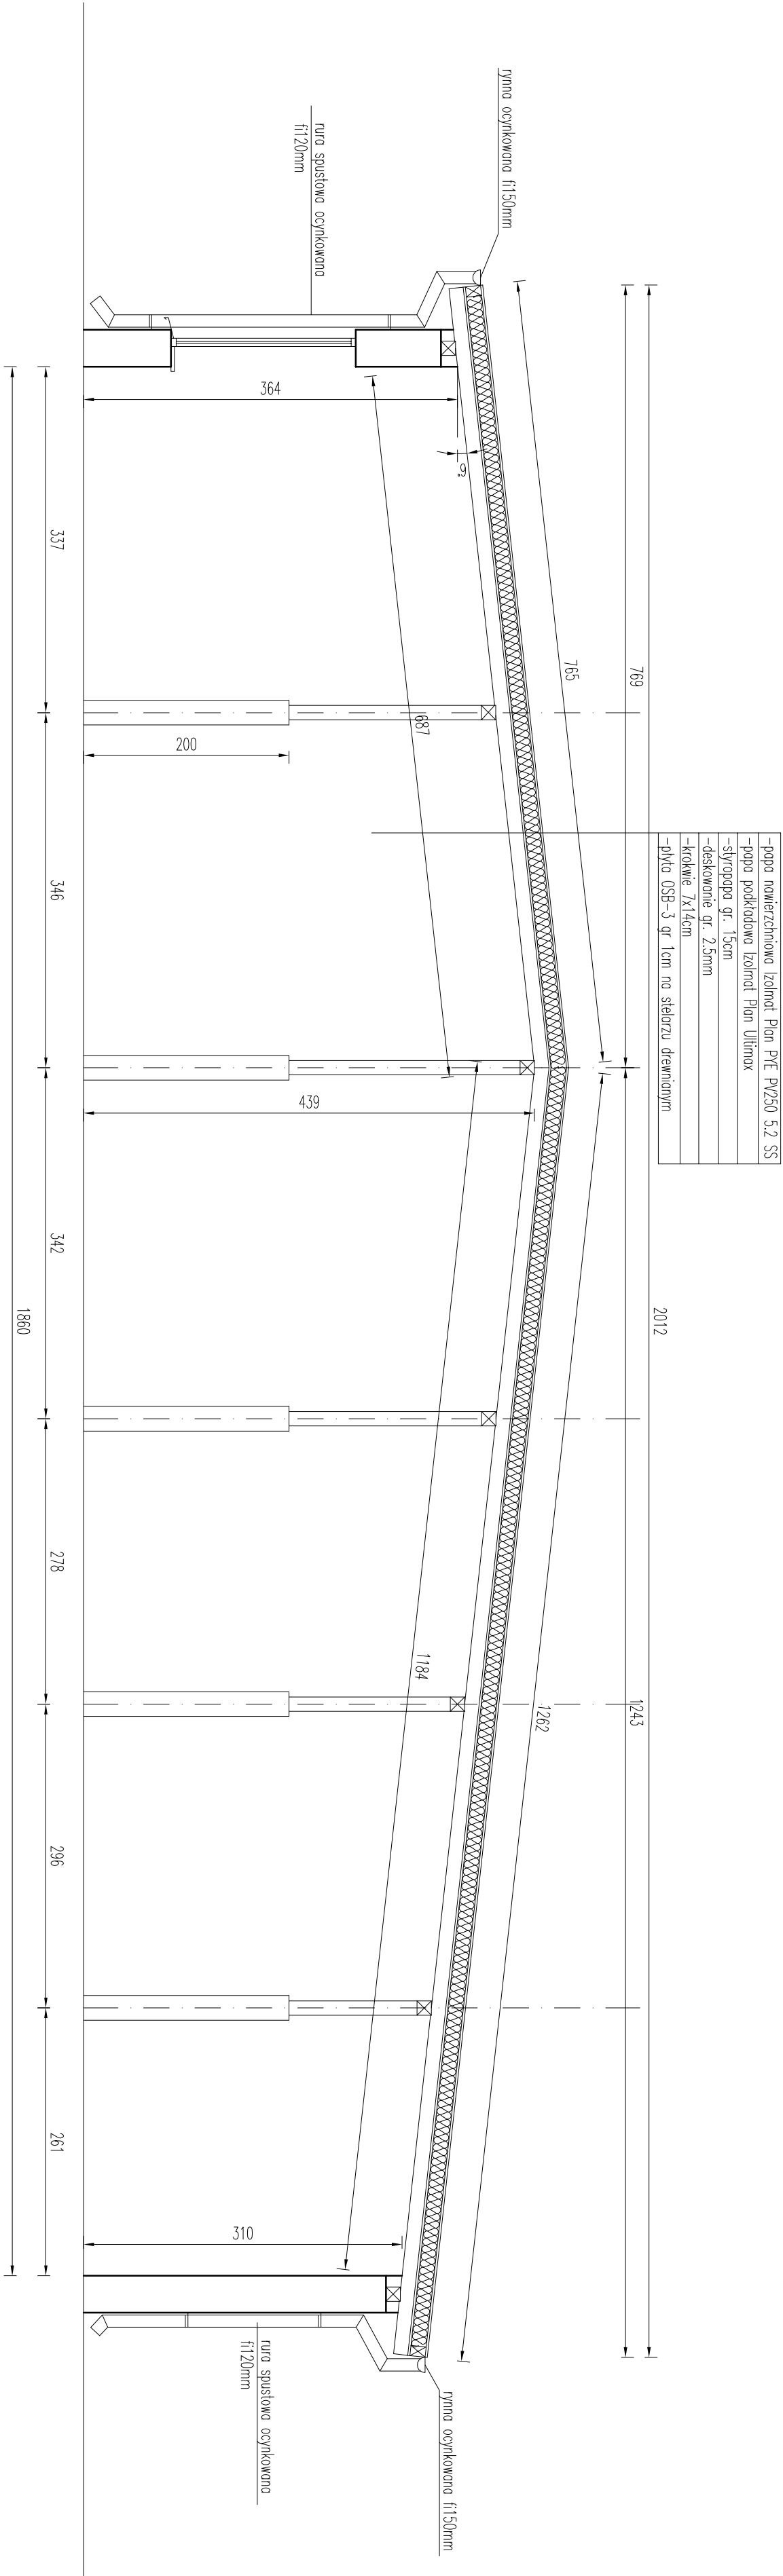

WYKONAWCA:		BIURO OBSŁUGI INWESTYCJI – DANIEL ŁUKIANCZYK	
		82–500 Kwidzyn, ul. Koszykowa 23B	
		tel.691–593–444, NIP:743–161–11–72, e–mail: lukianczyk@az.pl	
INWESTOR:		MASTO I GMINA PRABUTY	
		82–550 Prabuty, ul. Kwidzyńska 2	
TYTUŁ PROJEKTU:			
Remont pokrycia dachu na budynku świetlicy wiejskiej w Obrzywie			
Obrzywno dz. nr. 588/1, Gmina Prabuty			
AUTORZY PROJEKTU:		NR. UPRAWNIENIA:	PODPIS:
inż. Daniel Łukianczyk		POW/0126/OWOX/06	
NADZIA RYSUNKU:			
PRZEKRÓJ			
SKALA:	1:50	Rodz.	PB
DATA:	30–04–2016	NR. RYSUNKU:	A1