



INWENTARYZACJA - RZUT PARTERU TOALETY

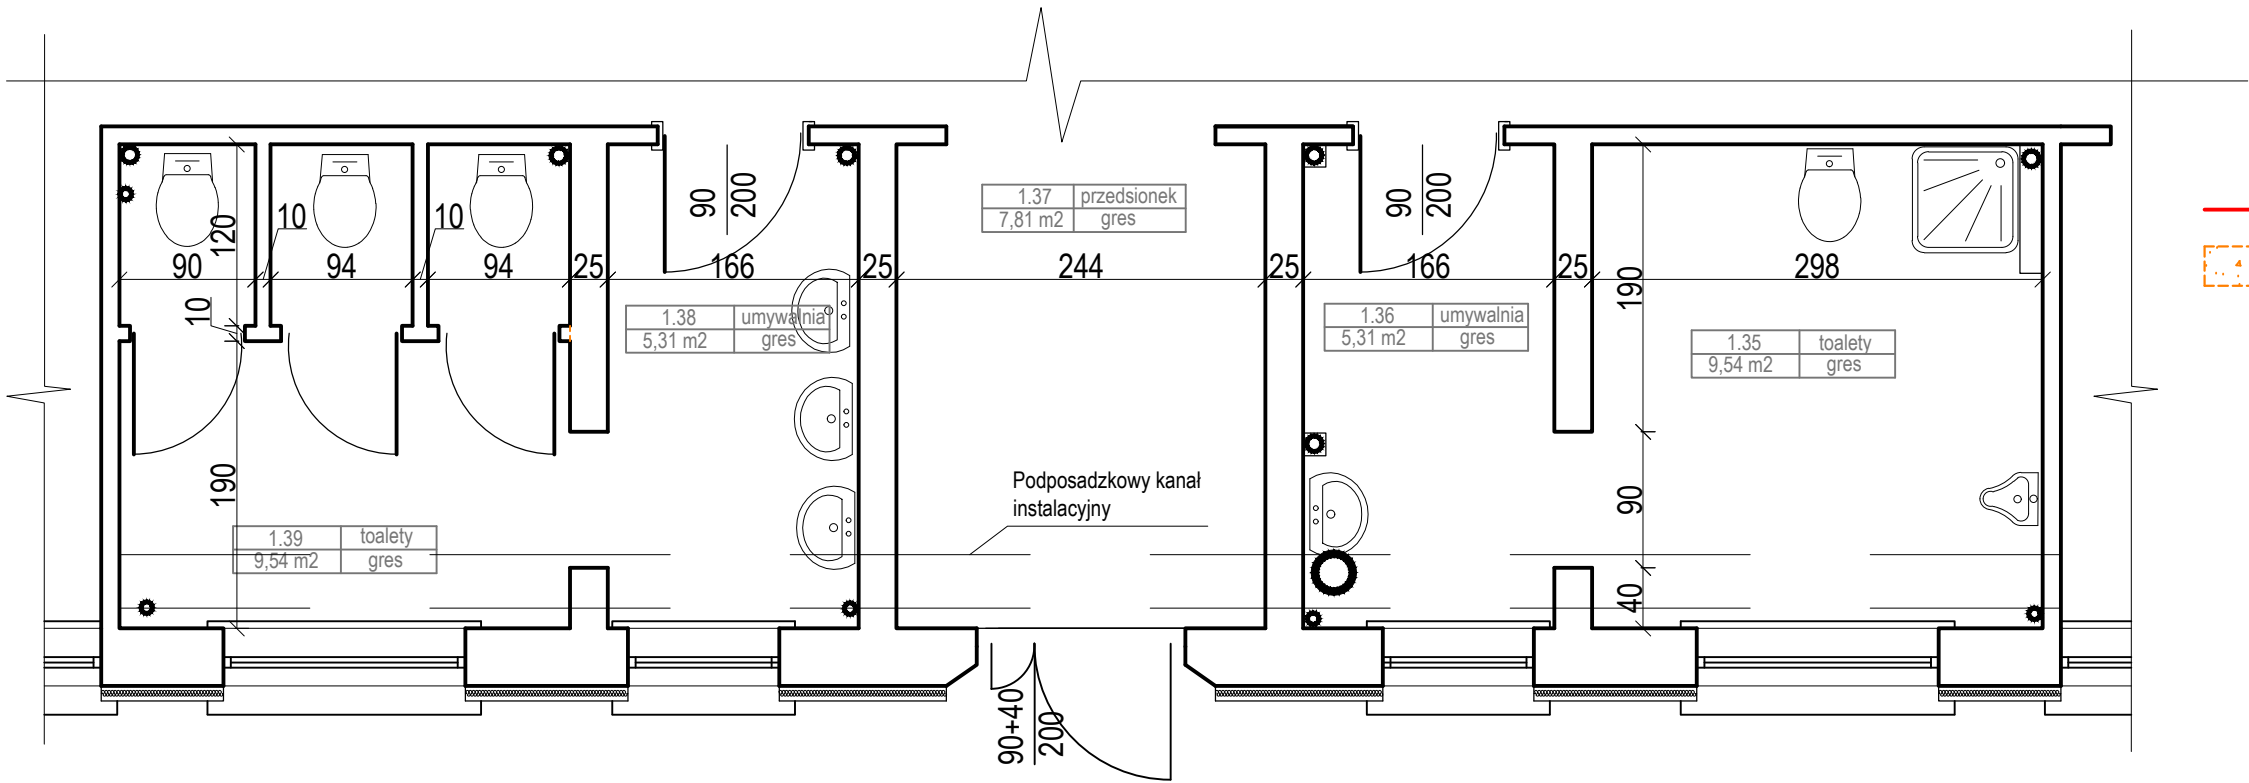

LEGENDA:

- Elementy projektowane
- Demontaże, wyburzenia

WYBURZENIA - RZUT PARTERU TOALETY

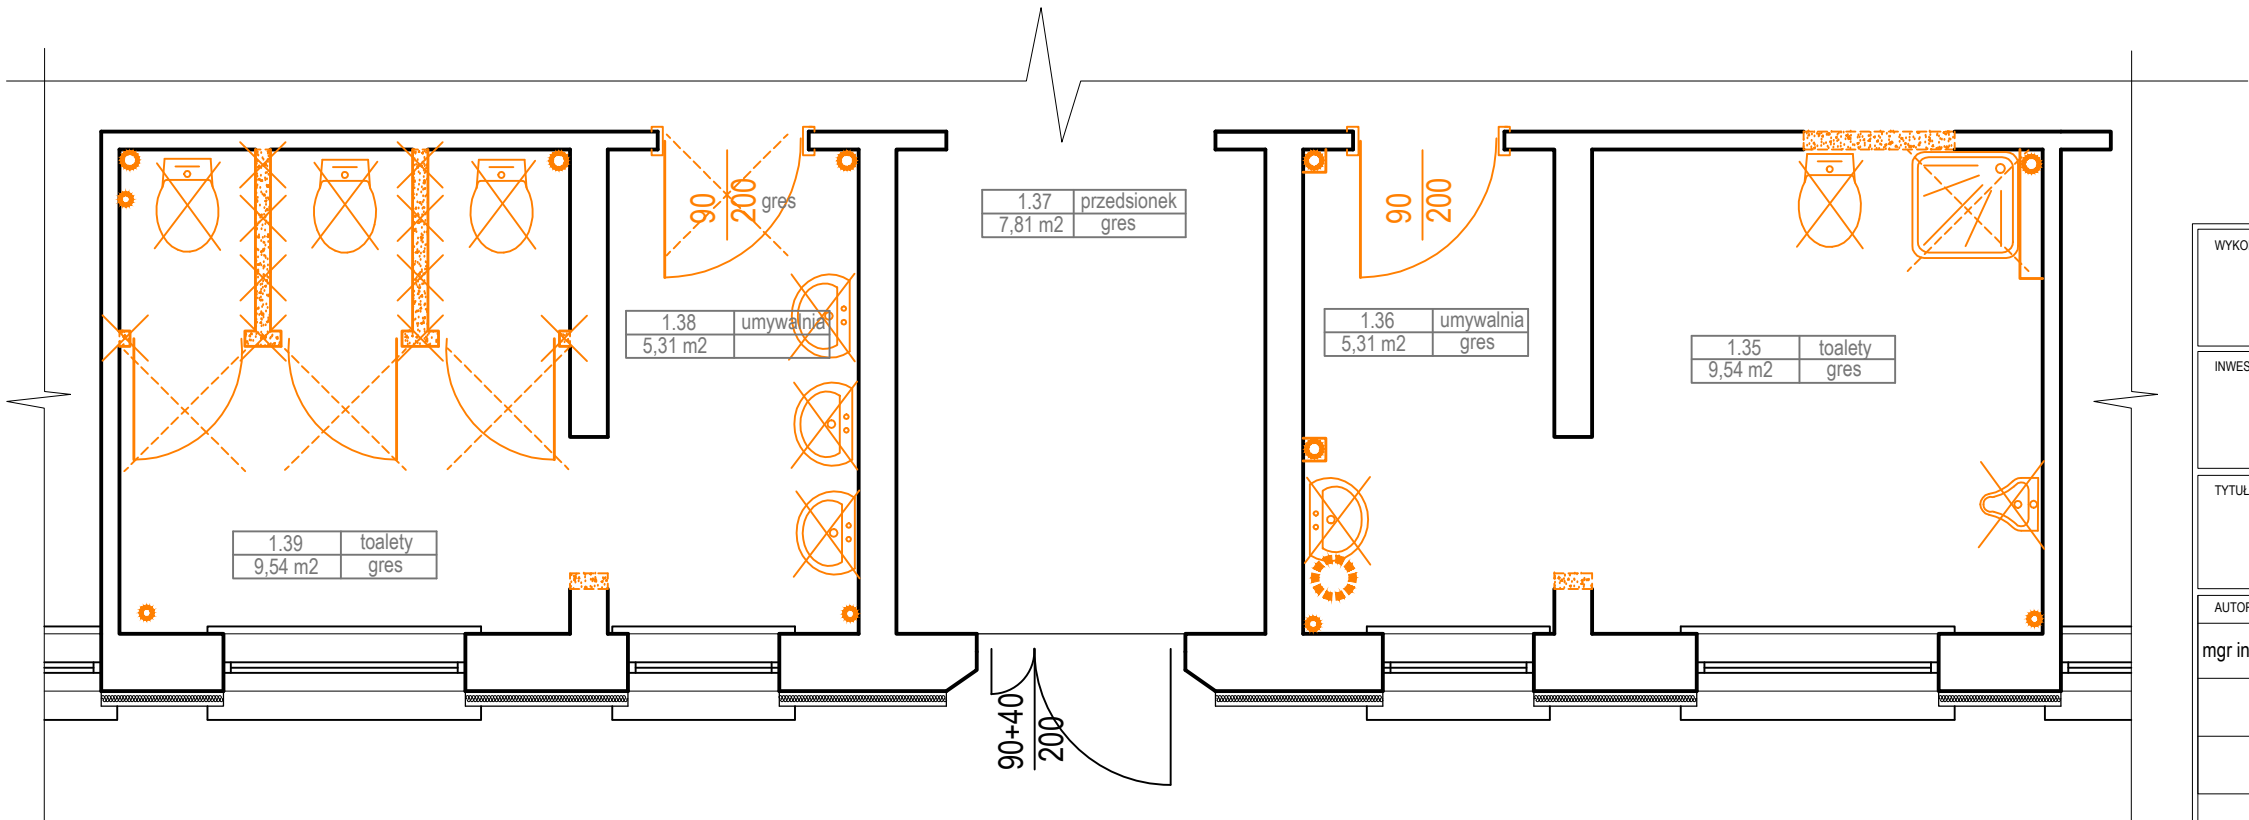

WYKONAWCA: Jacek Karpowicz ul. Kościuszki 49, 82-433 Mikołajki Pomorskie tel. 506 77 45 52, e-mail; karpowiczbiuro@gmail.com			
INWESTOR: MIASTO I GMINA PRABUTY 82-550 Prabuty, ul. Kwidzińska 2			
TYTUŁ PROJEKTU: REMONT PARTERU SZKOŁY PODSTAWOWEJ NR 2 W PRABUTACH 82-550 Prabuty, ul. Obrońców Westerplatte 11			
AUTORZY PROJEKTU:		NR UPRAWNIENI:	PODPIS:
mgr inż. Jacek Karpowicz		POM/0135/OWOK/14	
NAZWA RYSUNKU: INWENTARYZACJA - RZUT PARTERU toalety WYBURZENIA - RZUT PARTERU toalety			
Skala:	1:50	Faza:	PW
		Data:	02-2019
		Nr. rys:	1