


RZUT PARTERU TOALETY UKŁAD FUNKCJONALNY

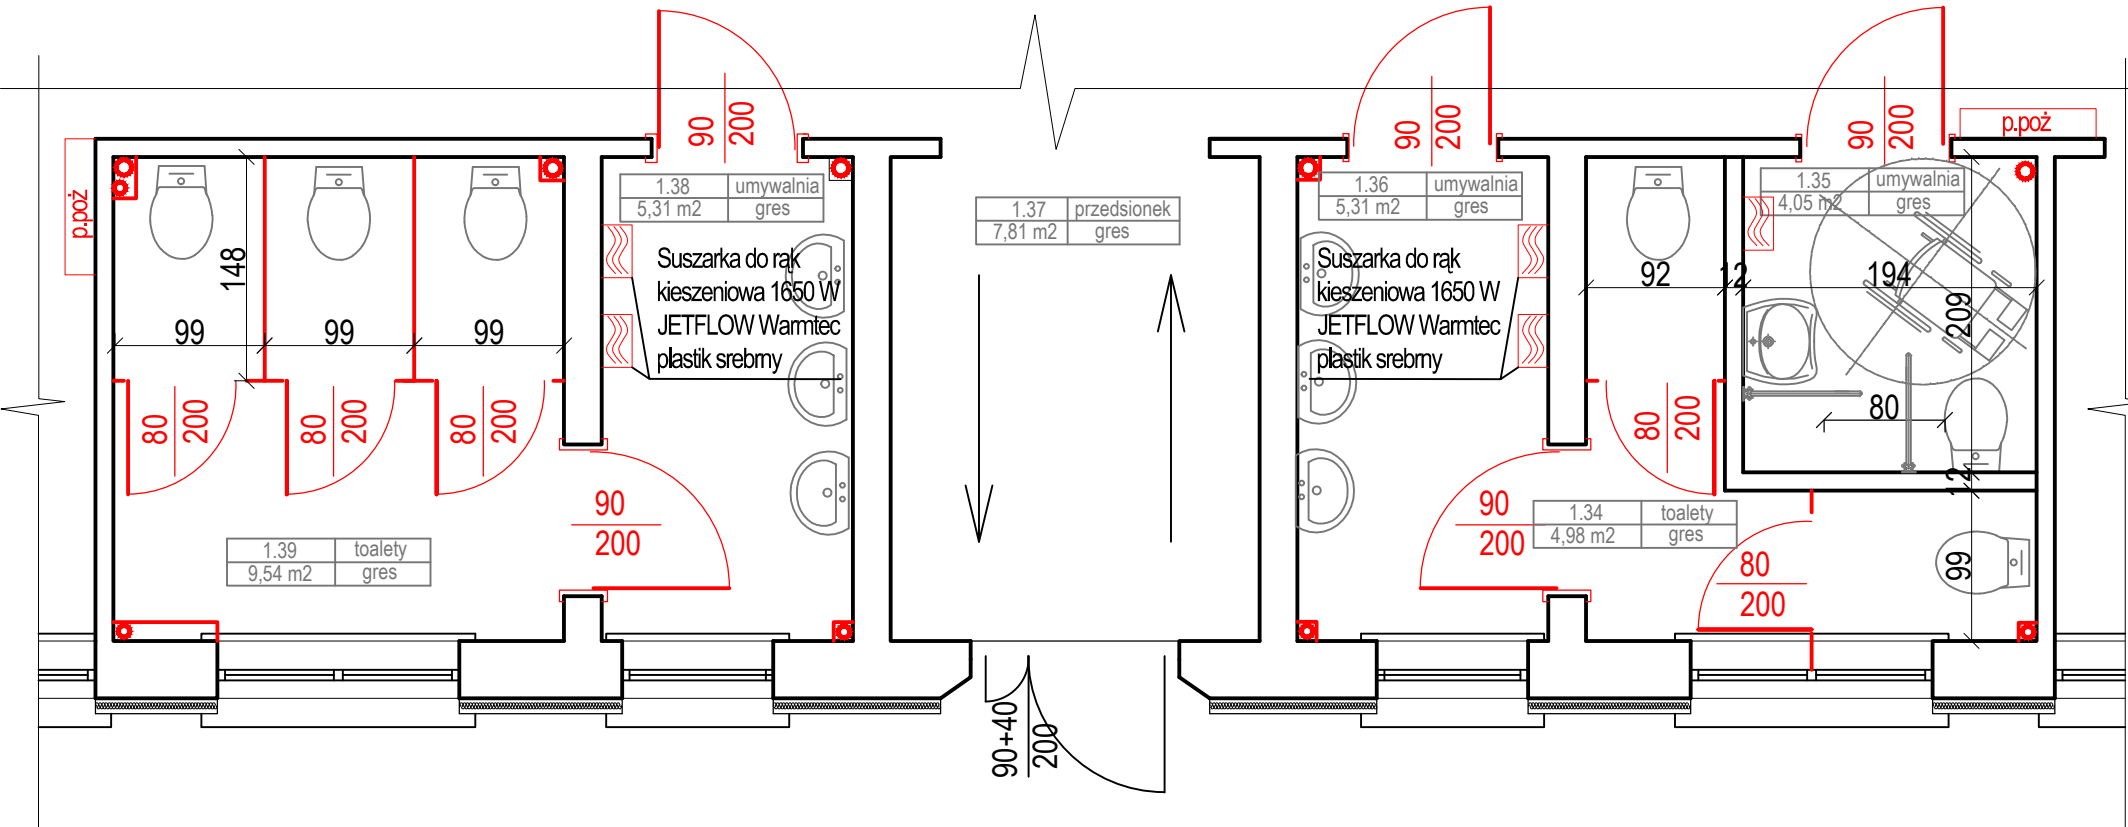

LEGENDA:


- Elementy projektowane
- Demontaże, wyburzenia

OZNACZENIA:

- Woda zimna
- Woda ciepła
- Woda ciepła obieg
- Nr Pionu

Oznaczenia średnic wg schematu: WZ/CWU

RZUT PARTERU TOALETY INSTALACJE WODOCIAGOWE

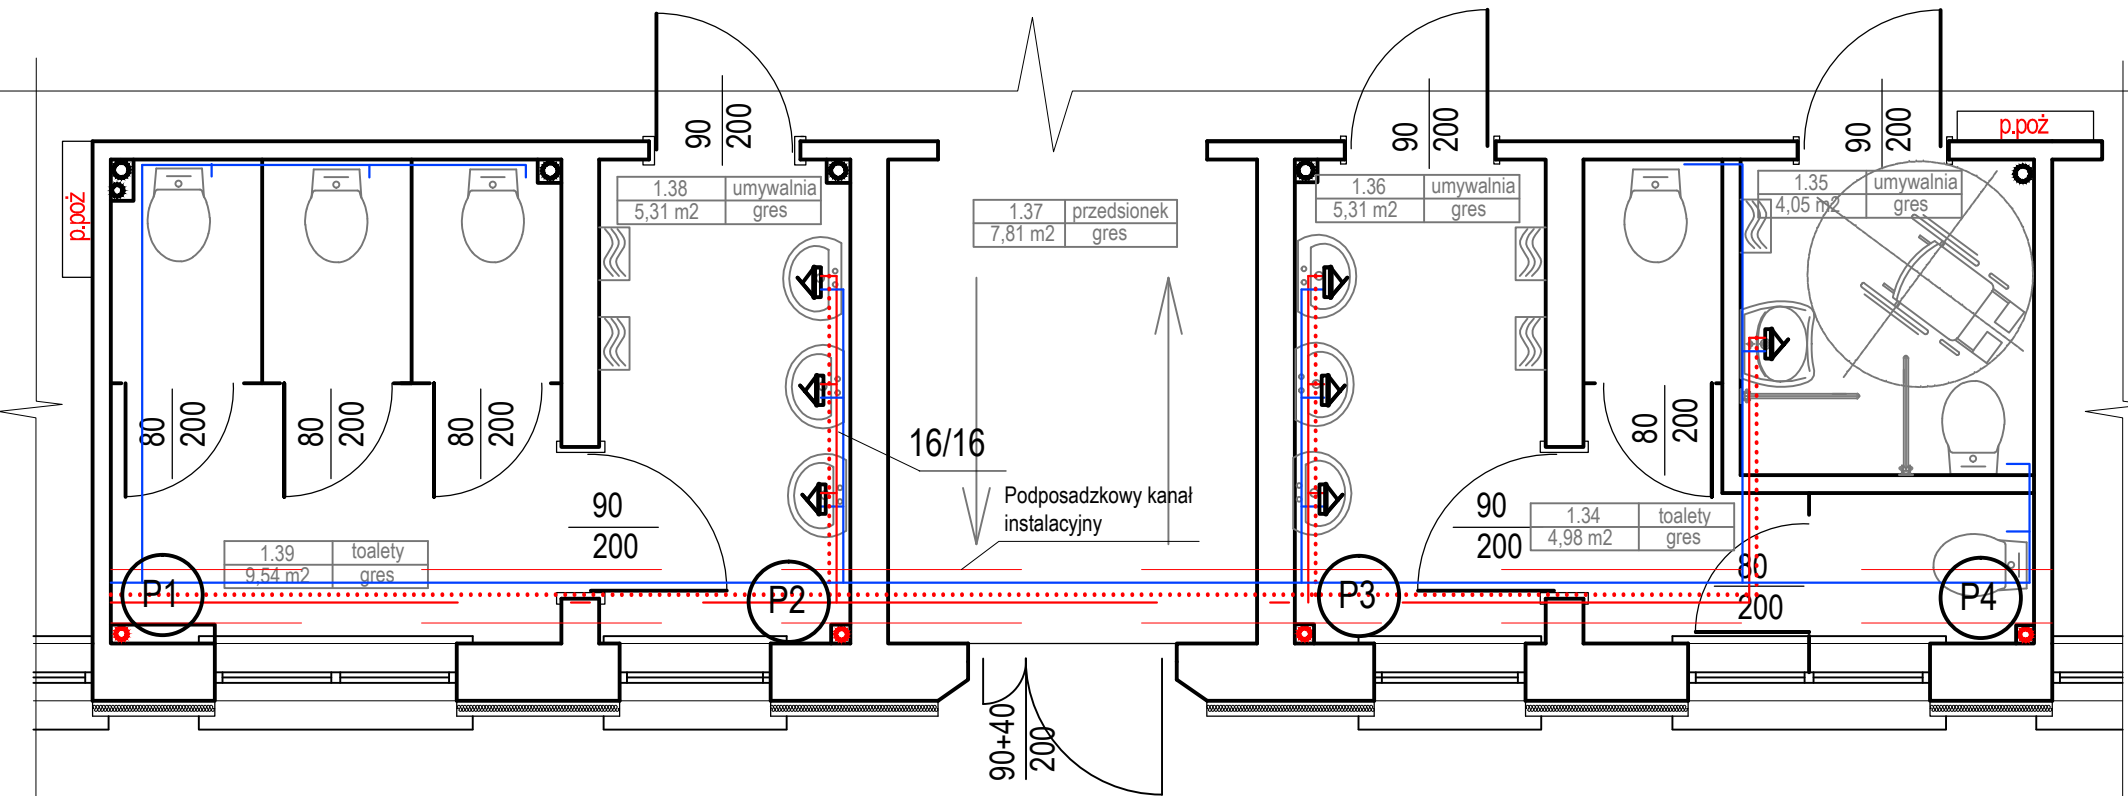

WYKONAWCA: Jacek Karpowicz ul. Kościuszki 49, 82-433 Mikołajki Pomorskie tel. 506 77 45 52, e-mail; karpowiczbiuro@gmail.com			
INWESTOR:  MIASTO I GMINA PRABUTY 82-550 Prabuty, ul. Kwidzyńska 2			
TYTUŁ PROJEKTU:  REMONT PARTERU SZKOŁY PODSTAWOWEJ NR 2 W PRABUTACH 82-550 Prabuty, ul. Obrońców Westerplatte 11			
AUTORZY PROJEKTU:		NR UPRAWNIEN:	PODPIS:
mgr inż. Jacek Karpowicz		POM/0135/OWOK/14	
NAZWA RYSUNKU:  RZUT PARTERU TOALETY UKŁAD FUNKCJONALNY RZUT PARTERU TOALETY INSTALACJE WODOCIĄGOWE			
Skala:	1:50	Faza:	PW
Data:	02-2019	Nr. rys:	1