


RZUT PARTERU TOALETY INSTALACJA OŚWIETLENIOWA

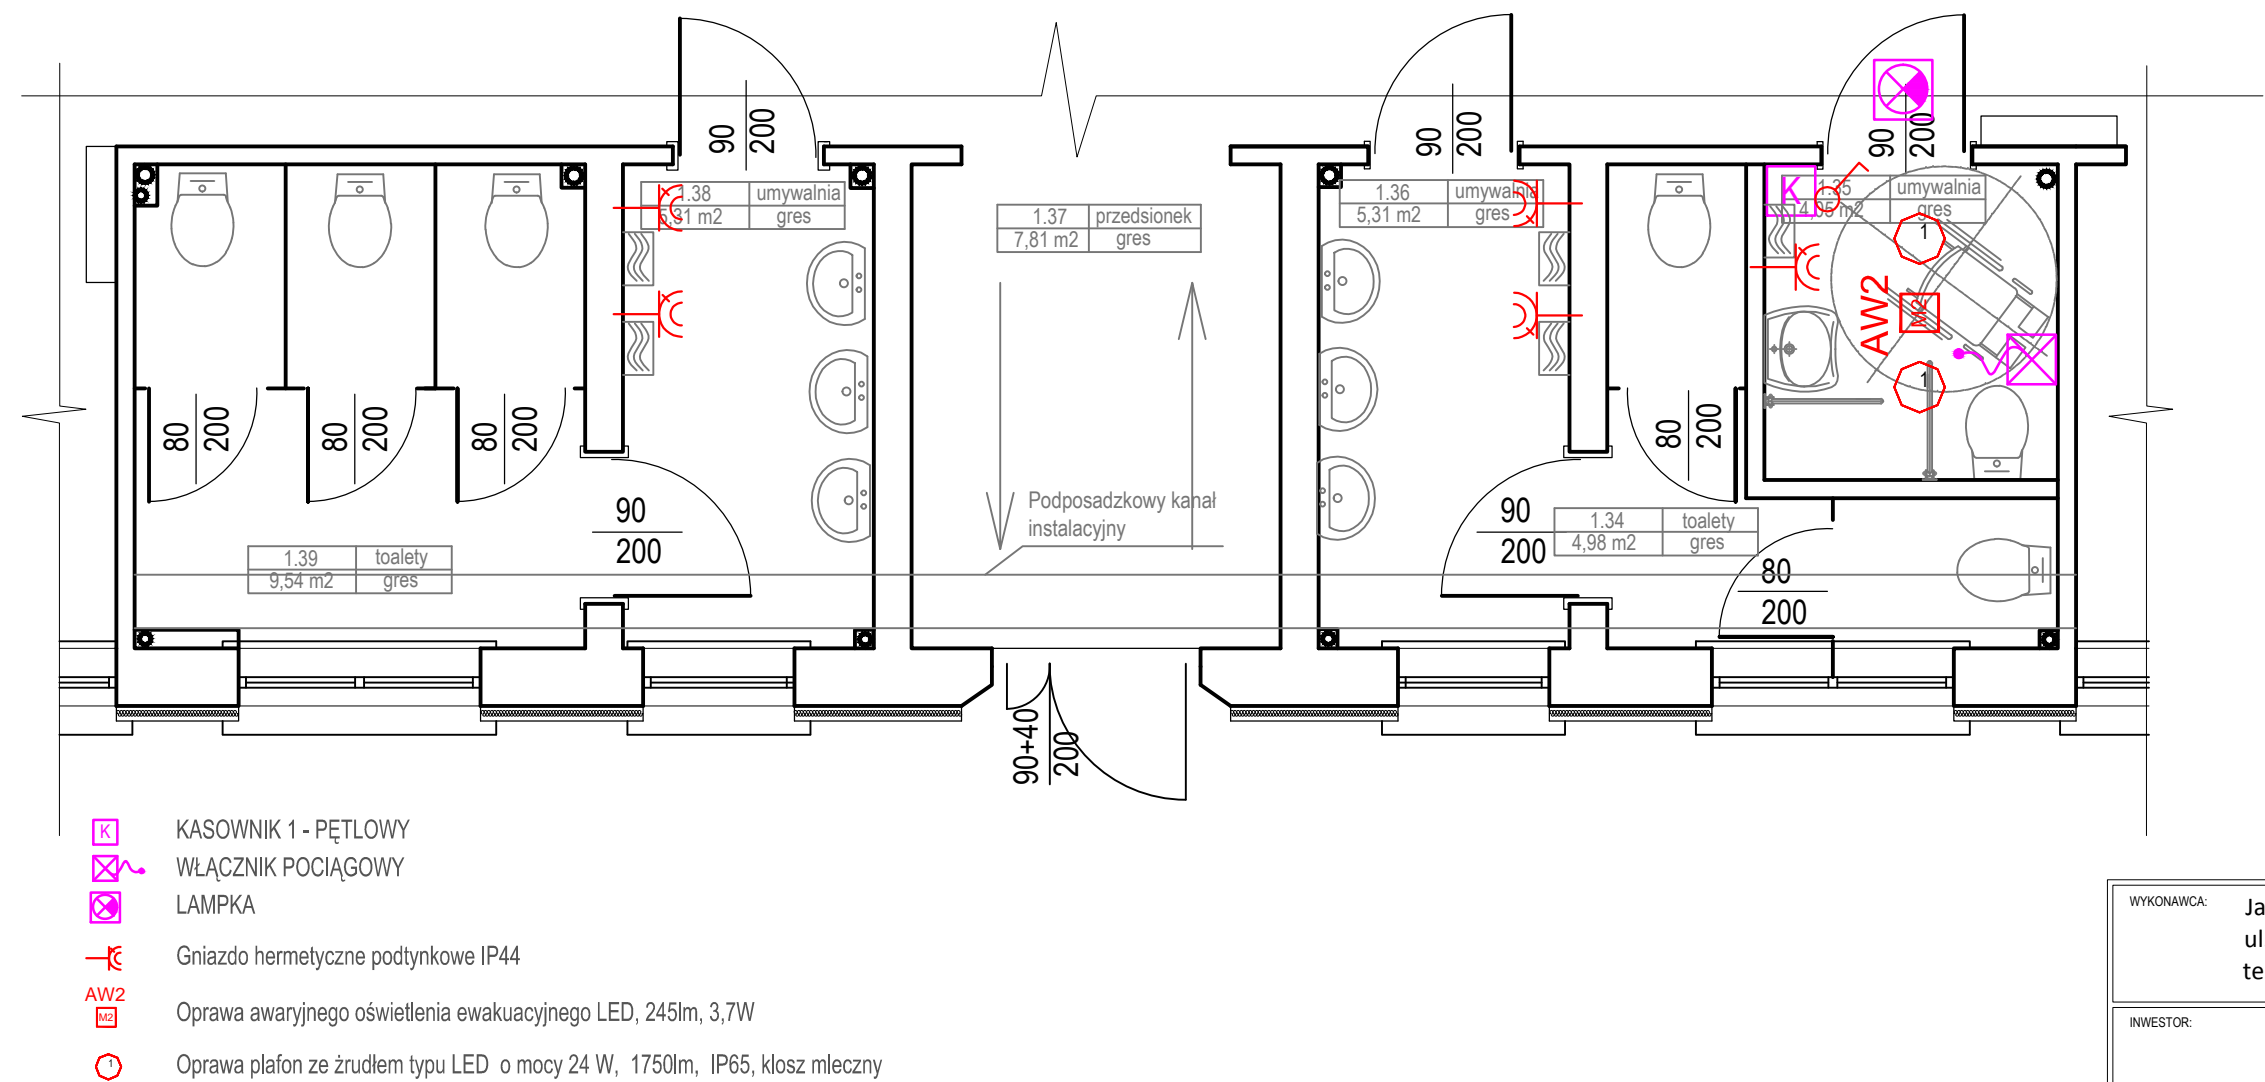

- KASOWNIK 1 - PĘTLOWY
- WŁĄCZNIK POCIĄGOWY
- LAMPKA
- Gniazdo hermetyczne podtynkowe IP44
- Oprawa awaryjnego oświetlenia ewakuacyjnego LED, 245lm, 3,7W
- Oprawa plafon ze żrūdłem typu LED o mocy 24 W, 1750lm, IP65, klosz mleczny

WYKONAWCA: Jacek Karpowicz ul. Kościuszki 49, 82-433 Mikołajki Pomorskie tel. 506 77 45 52, e-mail; karpowiczbiuro@gmail.com			
INWESTOR: MIASTO I GMINA PRABUTY 82-550 Prabuty, ul. Kwidzińska 2			
TYTUŁ PROJEKTU: REMONT PARTERU SZKOŁY PODSTAWOWEJ NR 2 W PRABUTACH 82-550 Prabuty, ul. Obrońców Westerplatte 11			
AUTORZY PROJEKTU:		NR UPRAWNIENI:	PODPIS:
mgr inż. Jacek Karpowicz		POM/0135/OWOK/14	
NAZWA RYSUNKU: RZUT PARTERU TOALETY - OŚWIETLENIE			
Skala:	1:50	Faza:	PW
Data:	02-2019	Nr. rys:	1