



UTWARDZENIE POD ŚMIETNIKI UL. WAŁOWA, KRASZEWSKIEGO

523
obrzeże betonowe 30x8

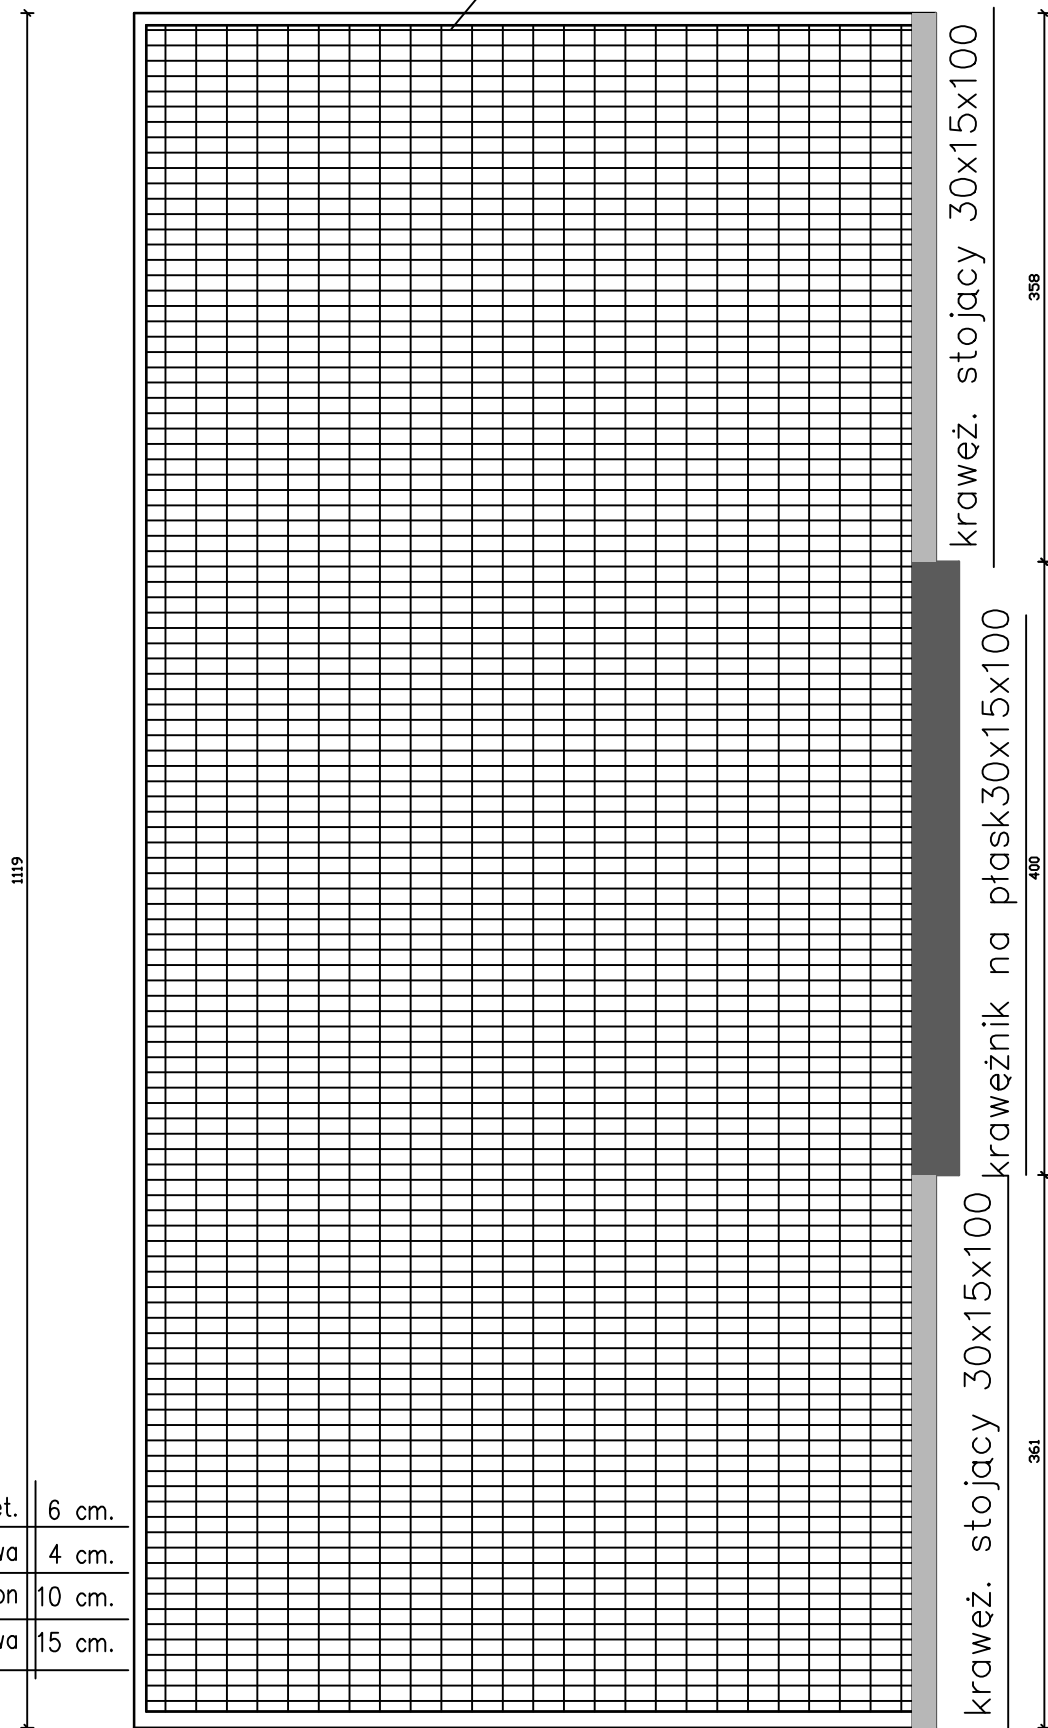

utwardz. z kostki bet.	6 cm.
pod. cem. piaskowa	4 cm.
chudy beton	10 cm.
podsyпка piaskowa	15 cm.

PRZEKRÓJ POPRZECZNY

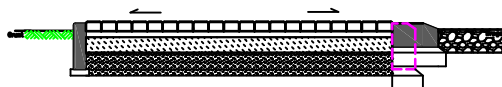

inwestor: UMiG 82-550 Prabuty Działka nr 189/16,
208
UL. KRASZEWSKIEGO, WAŁOWA

Projektował: tech. bud. Waldemar Pułka nr uprawnień
1734/EI/92, nr ewidencyjny: POM/BO/4022/01

LUTY
2018 r.

1:50

nr rys. 2