


PRZEKRÓJ PODŁUŻNY  
PRZEPUSTU Z ZAKOŃCZENIEM  
ŚCIANKOWYM

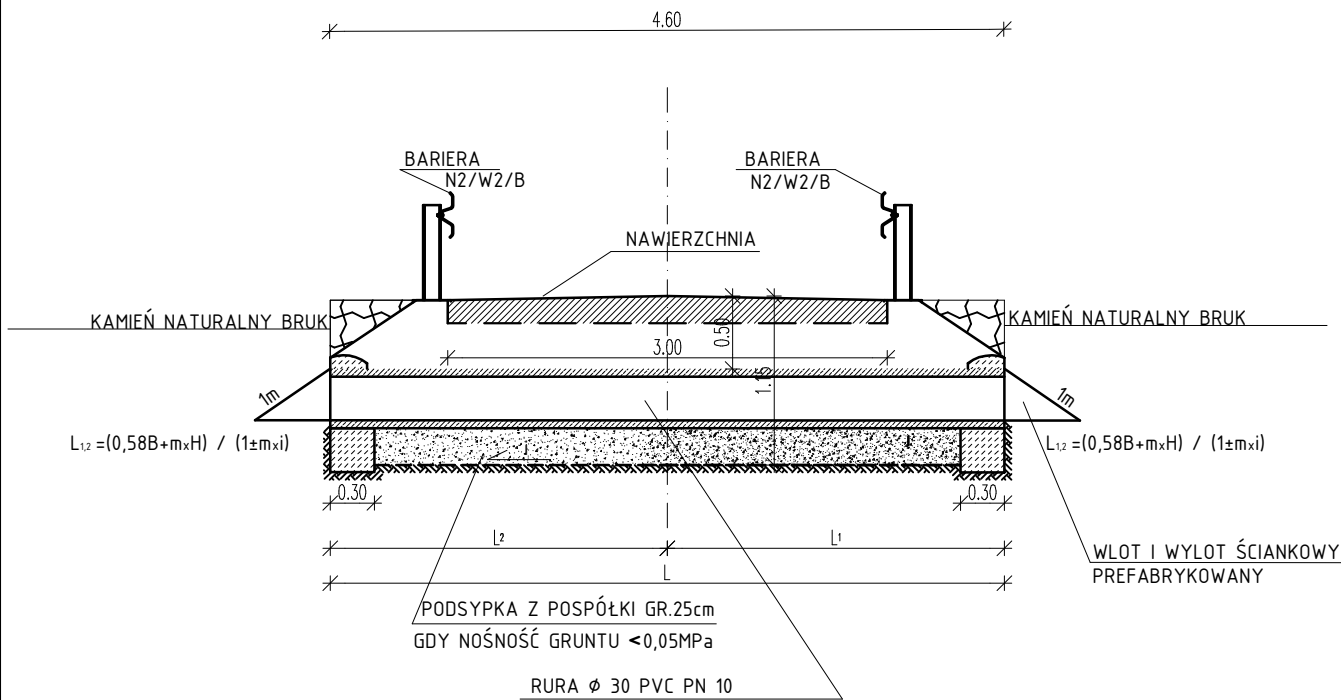

NADZÓR I PROJEKTOWANIE  
RYSZARD KORCZYŃSKI

82-500 Kwidzyn ul. Kamienna 17/5

tel: 607-386-357, e-mail r-korczynski@wp.pl

Inwestor: Miasto i Gmina Prabuty, ul.Kwidzyńska 2, 82-550 Prabuty

Obiekt: Droga wewnętrzna

Adres: Kolodzieje 82-550 Prabuty

Skala: 1:20

Branża: Drogowa

Nazwa rysunku:

**PRZEKRÓJ PODŁUŻNY PRZEPUSTU**

Opracował: mgr inż. Ryszard Korczyński  
upr. nr 4072/GD/89

Projektował: mgr inż. Ryszard Korczyński  
upr. nr 4072/GD/89

Podpis:

Data: 02-2024

Podpis:

Data: 02-2024

Nr rys :

**D-3**