



ŚCIANKOWE ZAKOŃCZENIE PRZEPUSTU $\phi 30$


PROFIL PODŁUŻNY

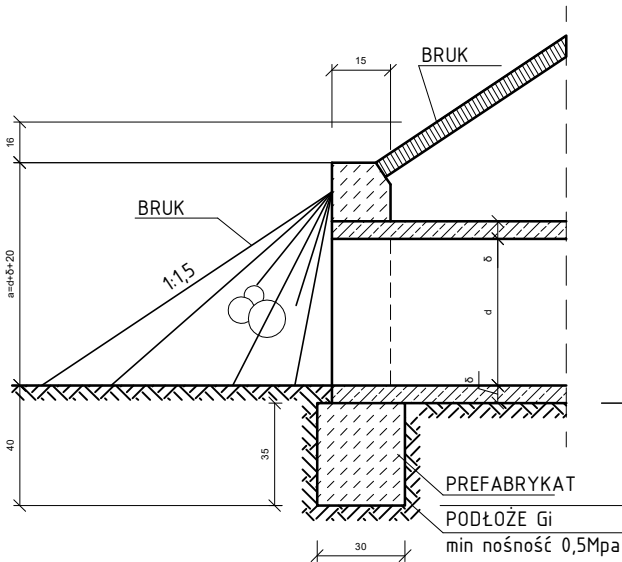

WIDOK OD CZOŁA

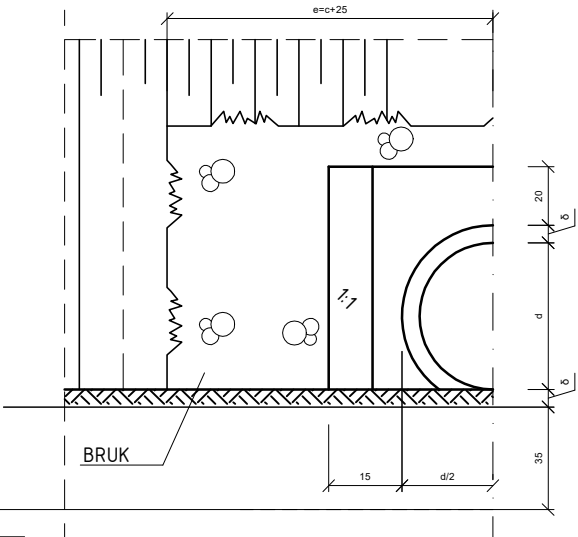

WIDOK Z GÓRY

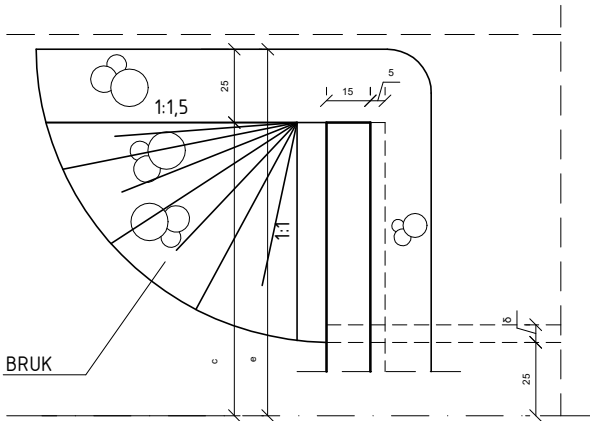

NADZÓR I PROJEKTOWANIE RYSZARD KORCZYŃSKI

82-500 Kwidzyn ul. Kamienna 17/5

tel: 607-386-357, e-mail r-korczynski@wp.pl

Inwestor: Miasto i Gmina Prabuty, ul.Kwidzińska 2, 82-550 Prabuty

Obiekt: Droga wewnętrzna

Adres: Kolodzieje 82-550 Prabuty

Skala: 1:20

Branża: Drogowa

Nazwa rysunku:

ZAKOŃCZENIE ŚCIANKOWE

Opracował: mgr inż. Ryszard Korczyński
upr. nr 4072/GD/89

Projektował: mgr inż. Ryszard Korczyński
upr. nr 4072/GD/89

Podpis:

Data: 02-2024

Podpis:

Data: 02-2024

Nr rys :

D-4