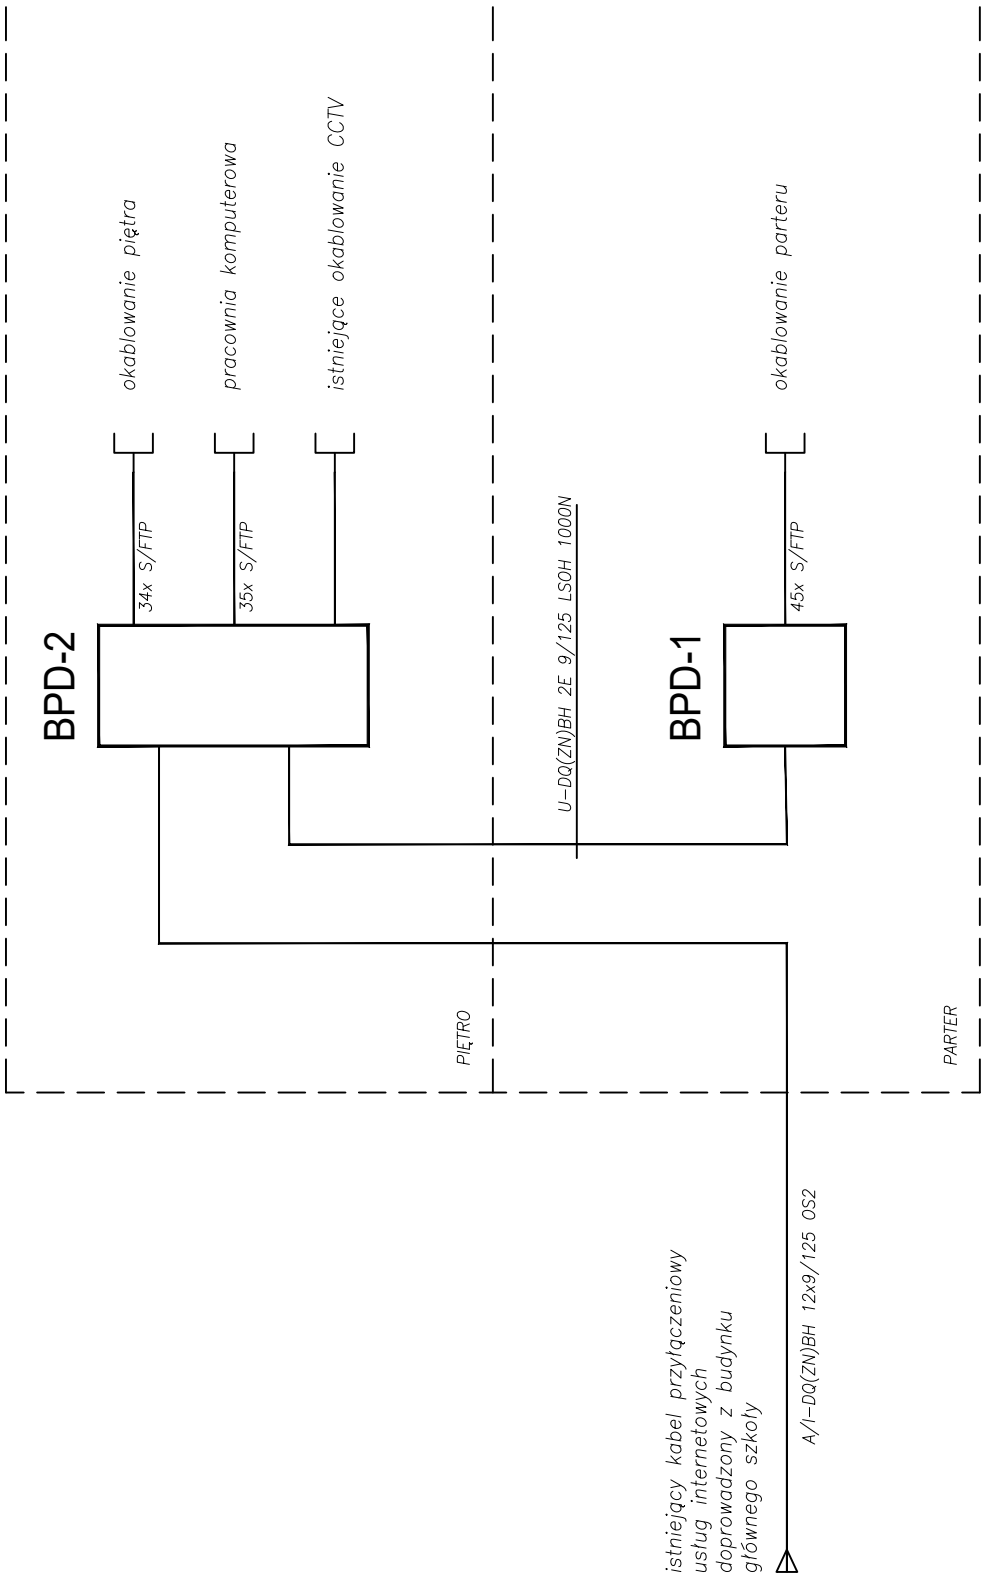


| nazwisko: | | podpis: | data: | | rewizja: | faza: |
|---|---|---|---|---|---|---|
| projektował: spec: elektryczna | mgr inż. Radosław Baprawski POM/0304/PWBE/17 | | lipiec 2024r. | RBA USŁUGI INŻYNIERSKIE | 0 | PT |
| sprawdził: spec: | mgr inż. Wojciech Fira POM/0006/PWOE/14 | | | | | proj. nr: -- |
| inwestor: | Miasto i Gmina Prabuty 82-550 Prabuty, ul. Kwidzyńska 2 | | nazwa rys.: | | | skala: -- |
| zadanie: | Przebudowa i rozbudowa instalacji okablowania strukturalnego w budynku nauczania wczesnoszkolnego Szkoły Podstawowej nr 2 w Prabutach, 82-550 Prabuty, ul. Obrońców westerplatte 11A | | Okablowanie budynku - schemat strukturalny | | | branża: IE |
| | | | | | | nr rys.: S-01 |