



BPD-2

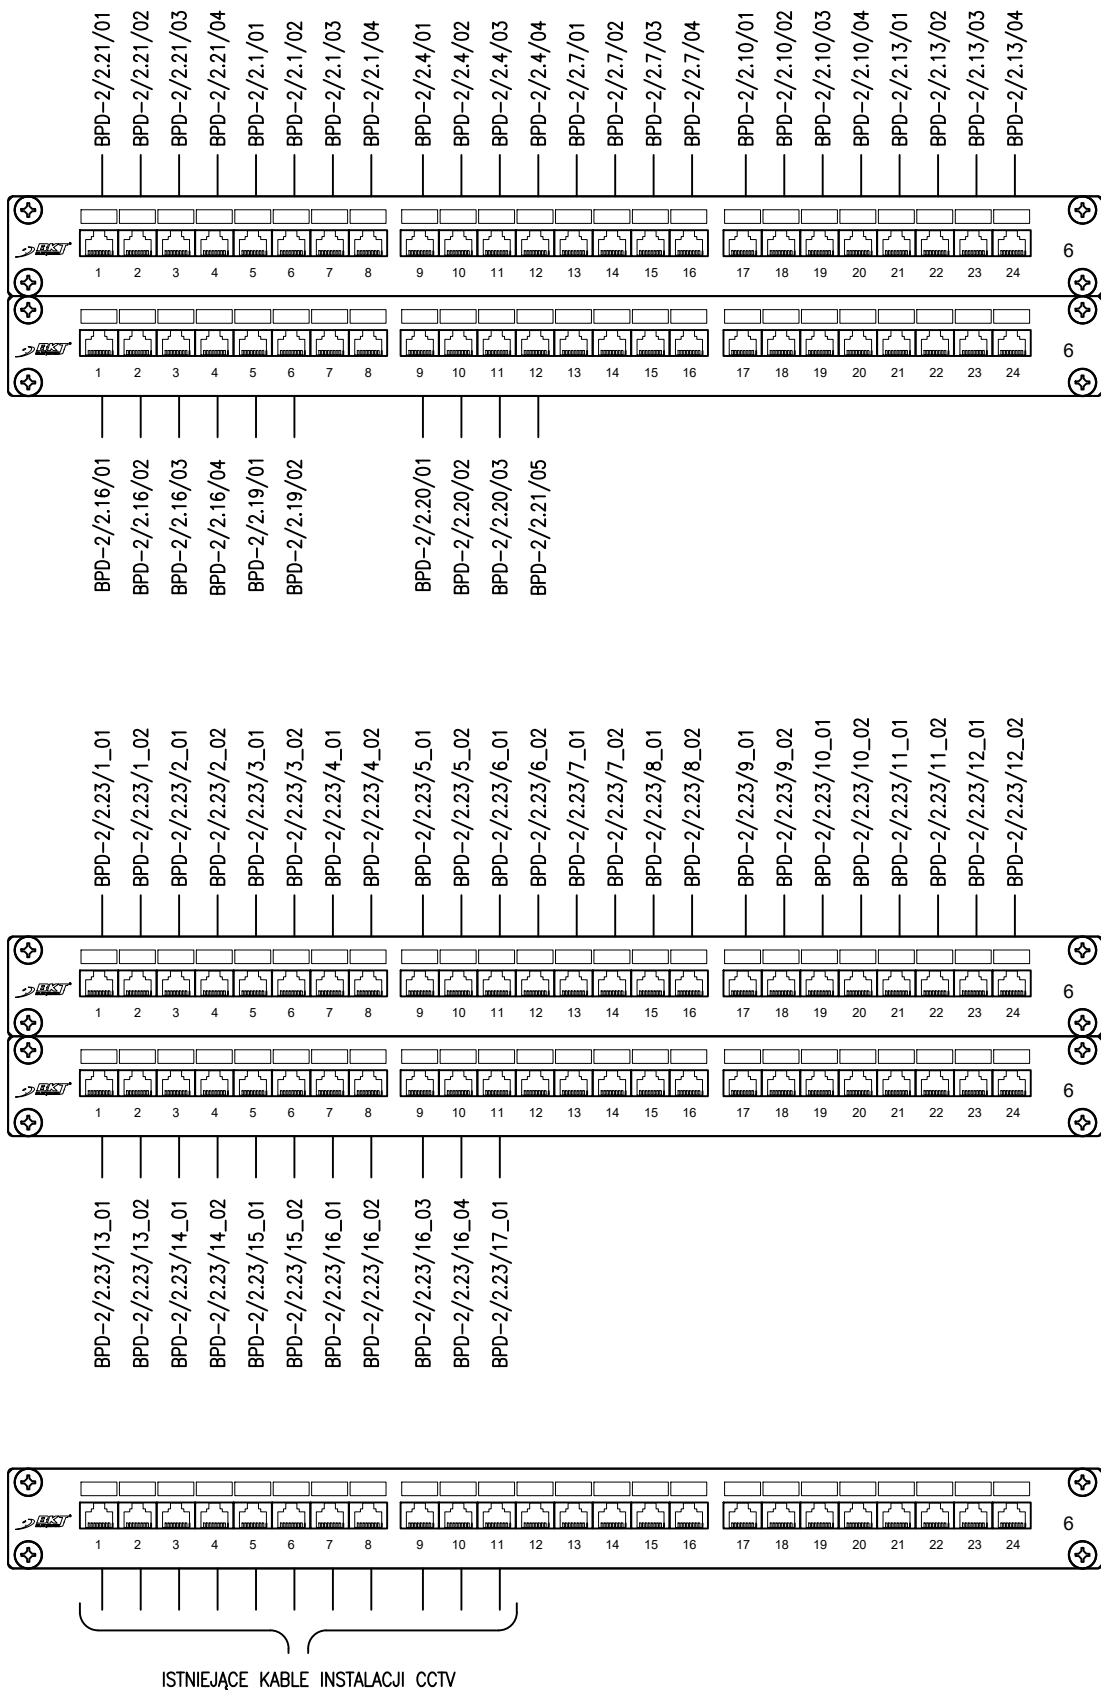

nazwisko:		podpis:	data:		rewizja:	faza:
projektował:	mgr inż. Radosław Baprawski		lipiec 2024r.		0	PT
spec: elektryczna	POM/0304/PWBE/17					proj. nr:
sprawił:	mgr inż. Wojciech Fira				--	
spec:	POM/0006/PWOE/14					
inwestor:			nazwa rys.: Budynkowy punkt dystrybucyjny BPD-1 Schemat połączeń			skala:
Miasto i Gmina Prabuty 82-550 Prabuty, ul. Kwidzyńska 2						--
zadanie: Przebudowa i rozbudowa instalacji okablowania strukturalnego w budynku nauczania wczesnoszkolnego Szkoły Podstawowej nr 2 w Prabutach, 82-550 Prabuty, ul. Obrońców westerplatte 11A						branża:
						IE
						nr rys.: S-03