



ROZDZIELNICA GŁÓWNA RG – PARTER

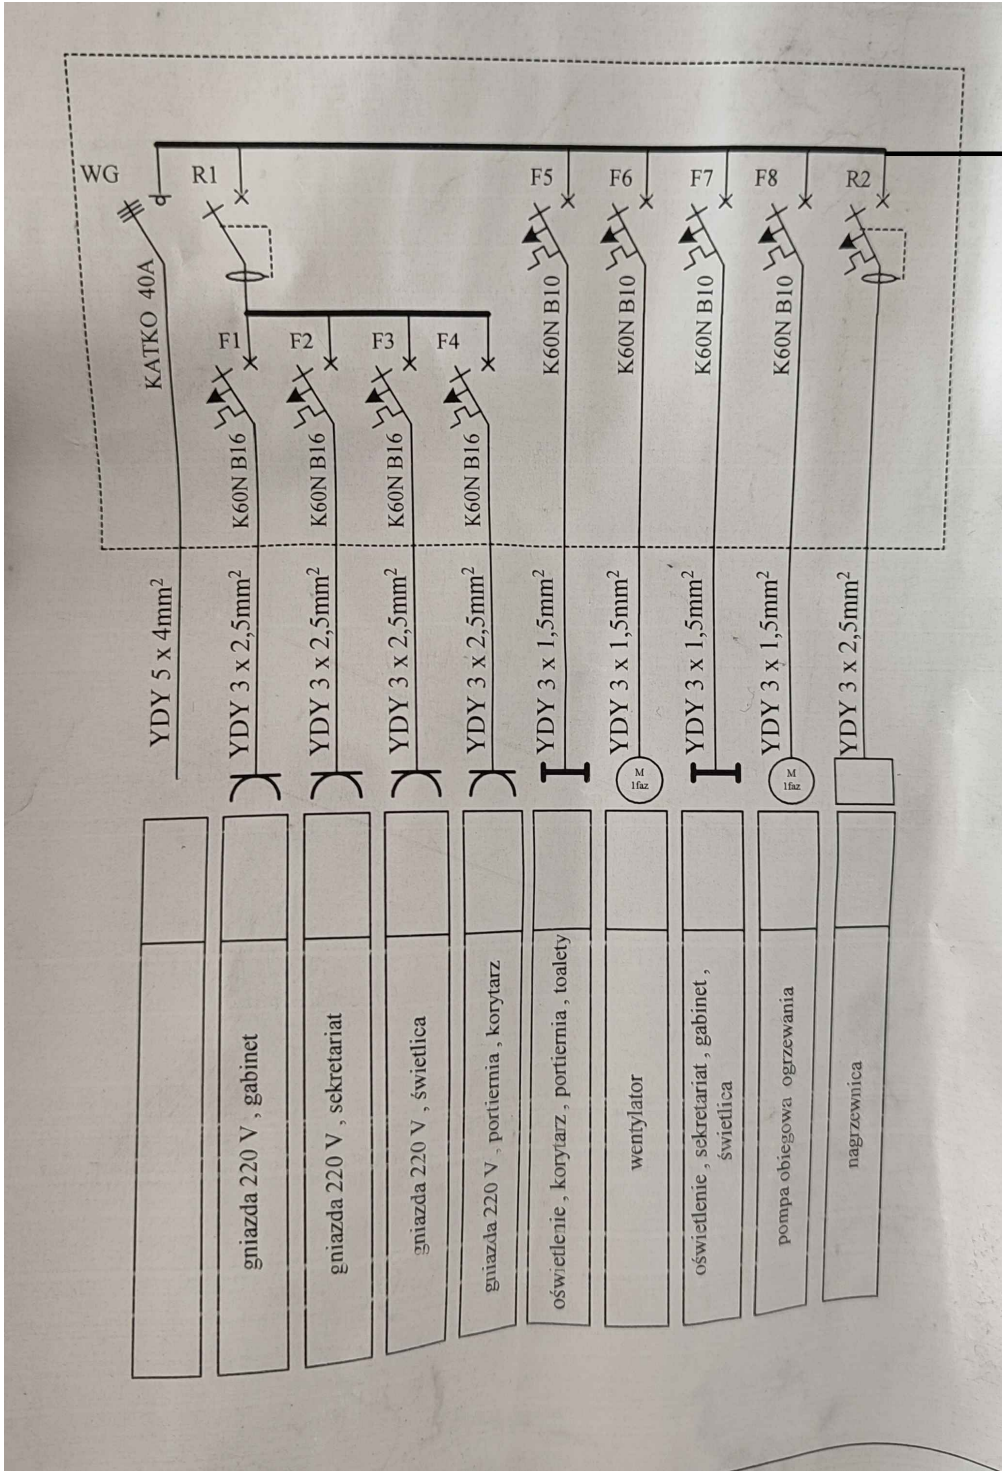

Gniazda PEL, acces point -sekretariat, gab. dyrektora	2 kW
Gniazda PEL, acces point -sala zabaw	2 kW
Szafa BPD-1	2 kW

nazwisko:		podpis:	data:		rewizja:	faza:
projektował:	mgr inż. Radosław Baprawski		lipiec 2024r.		0	PT
spec: elektryczna	POM/0304/PWBE/17					
sprawdził:	mgr inż. Wojciech Fira				proj. nr:	
spec:	POM/0006/PWOE/14				--	
inwestor:			nazwa rys.:  Rozdzielnica główna RG - parter Schemat zasadniczy			skala:
Miasto i Gmina Prabuty 82-550 Prabuty, ul. Kwidzyńska 2						--
zadanie: Przebudowa i rozbudowa instalacji okablowania strukturalnego w budynku nauczania wczesnoszkolnego Szkoły Podstawowej nr 2 w Prabutach, 82-550 Prabuty, ul. Obrońców westerplatte 11A						
						branża:
						IE
						nr rys.:
						S-10