
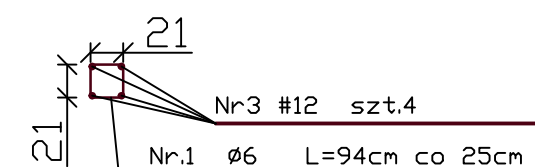
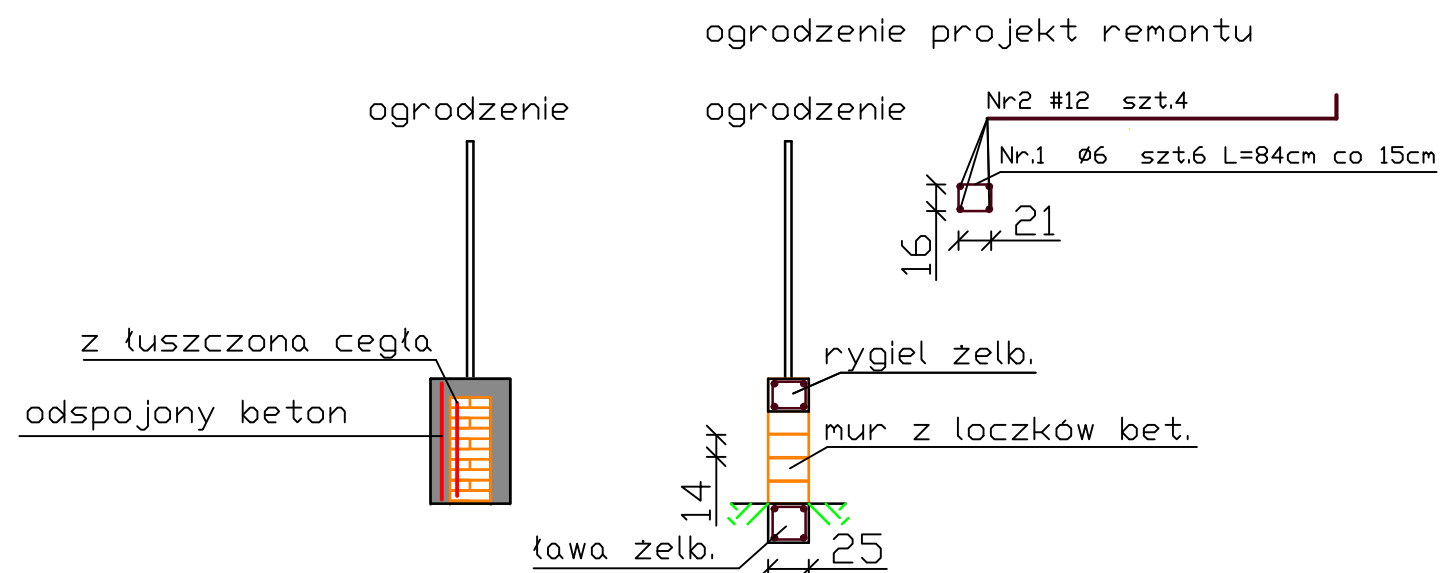


REMONT OGRODZENIA CMENTARZ PRABUTY UL.PARKOWA

PROJEKT WYKONAWCZY

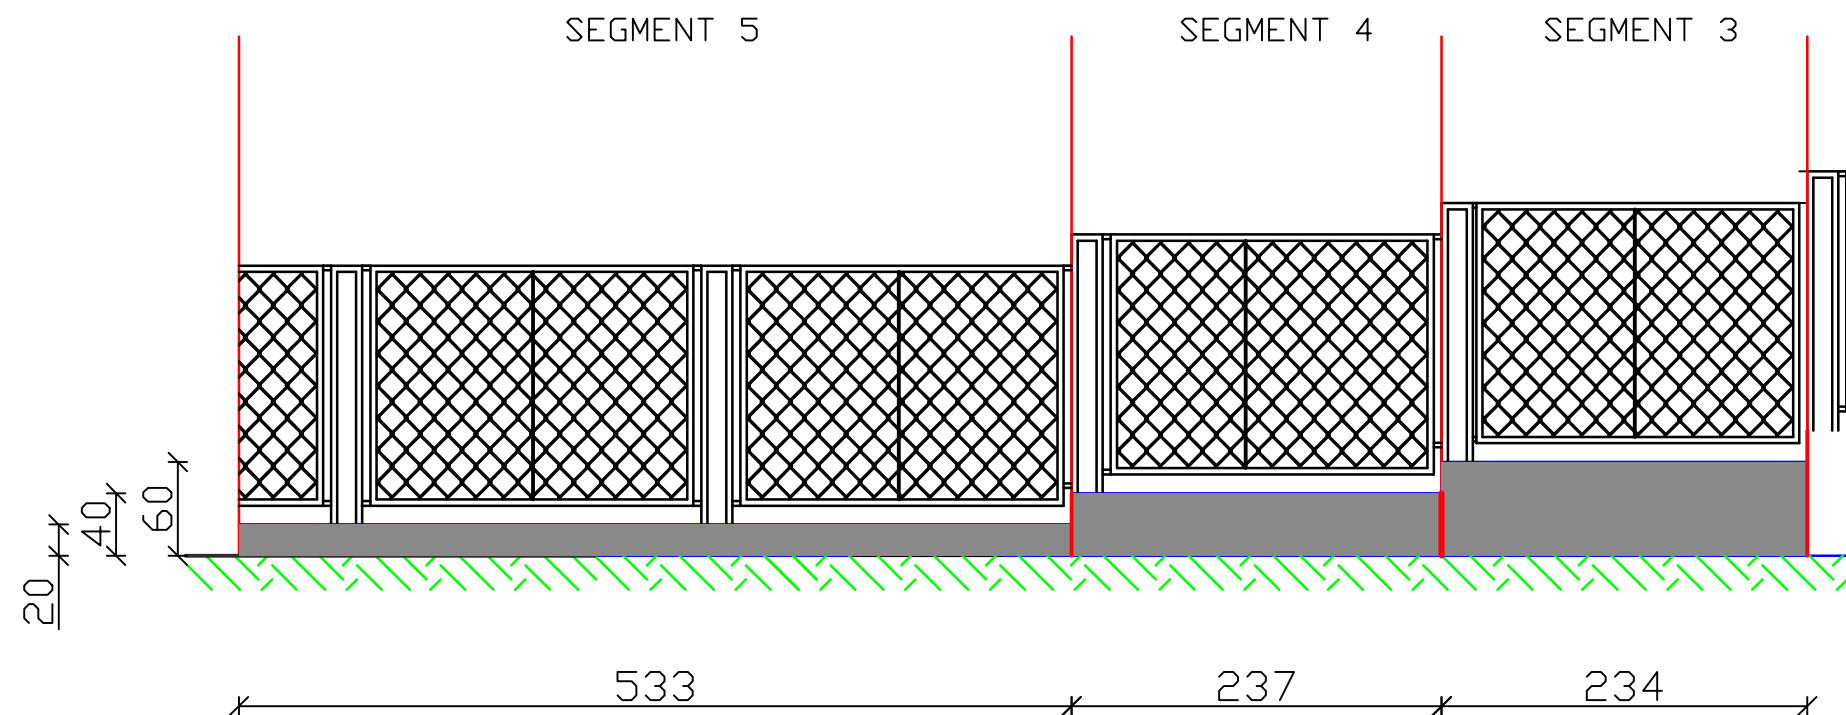

MARZEC. 2019
skala 1:100

Rysował: tech. bud. Waldemar Pułka nr uprawnień
1734/EL/92, nr ewidencyjny: POM/BO/4022/01