


PRZEKRÓJ NORMALNY  
skala 1:25

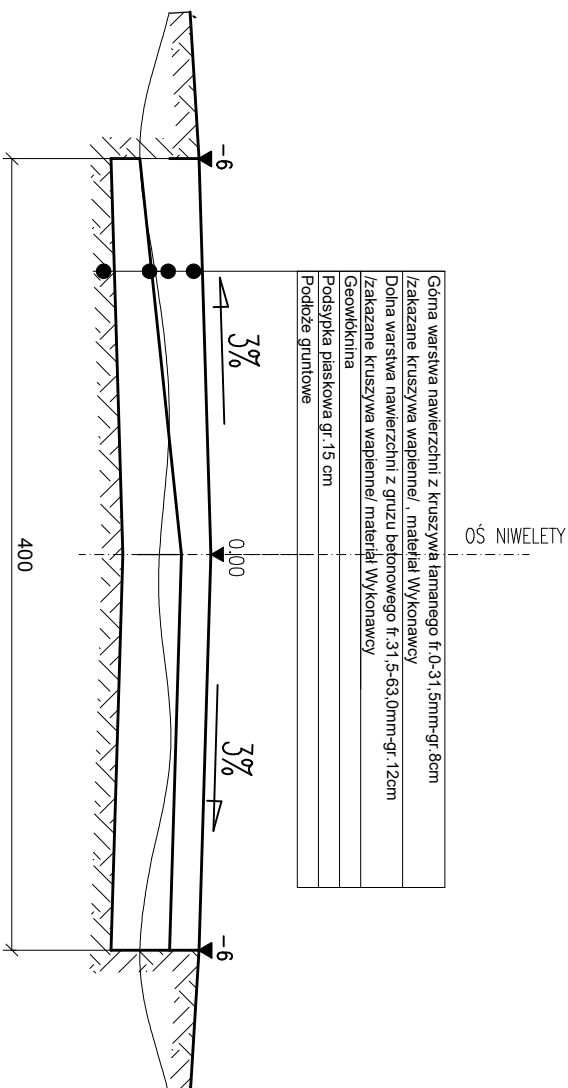

NADZÓR I PROJEKTOWANIE

RYSZARD KORCZYŃSKI

82-500 Kwidzyn ul. Kamienica 17/5

tel/fax: 607-386-357, e-mail: skorczynski@wp.pl

Investor: Miasto i Gmina Prabuty, ul.Kwidzyńska 2, 82-550 Prabuty

Obiekt: Drogi gminne wewnętrzne, dojazdowe do gruntów rolnych

Adres: Gm. 82-550 Prabuty

Skala: 1:20

Brand: Drogowa

Nazwa rysunku:

PRZEKRÓJ NORMALNY DROGI

Opracował: mgr inż. Ryszard Korczyński

upr. nr 4072/GD/89

Podpis:

Data: 02-2024

Projektował: mgr inż. Ryszard Korczyński

upr. nr 4072/GD/89

Podpis:

Data: 02-2024

D-3