


INWENTARYZACJA UMIG RYNEK DASZYŃSKIEGO

RZUT PRZYZIEMIA

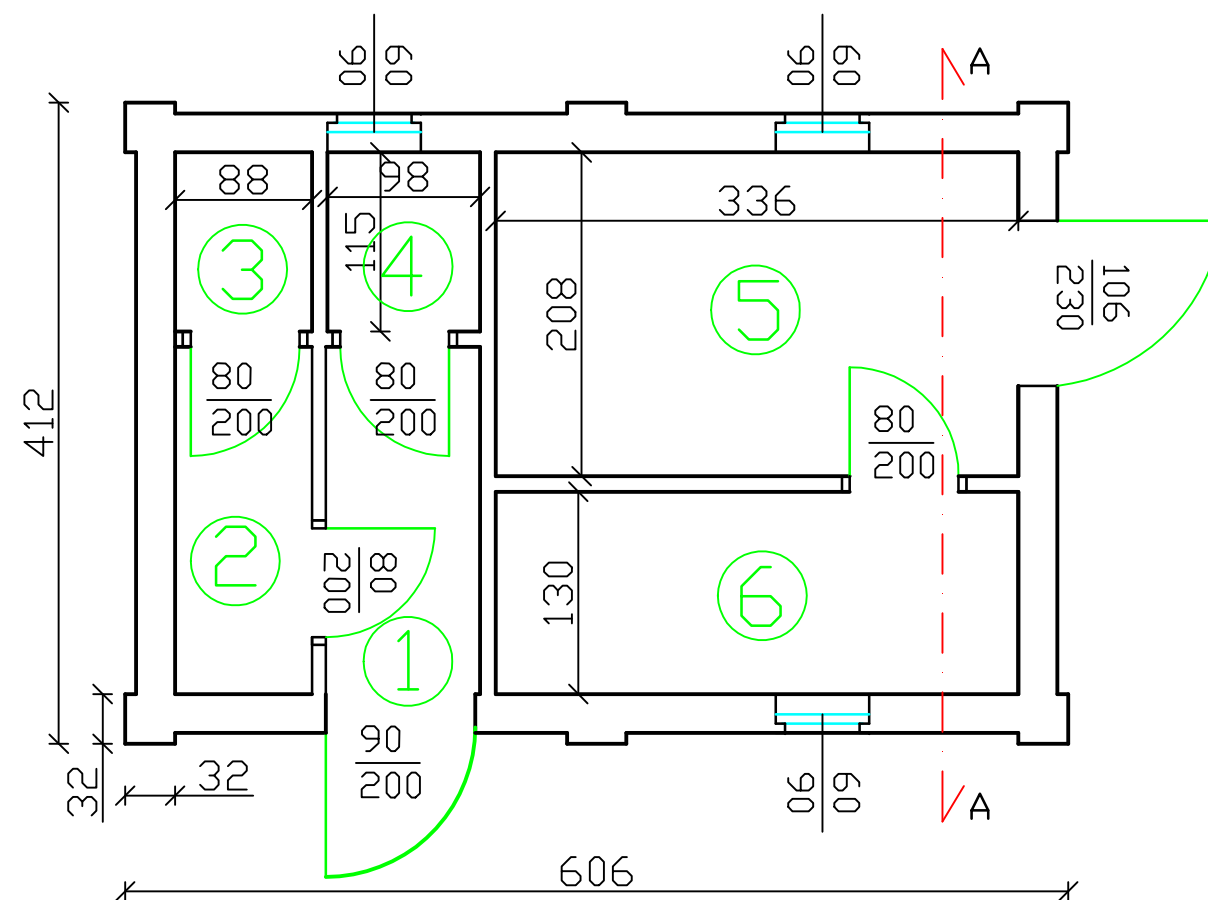


Ogółem powierzchnia

- | | |
|---------------------------|---------------------------|
| ① pow. 2,20m ² | ⑤ pow. 6,99m ² |
| ② pow. 1,96m ² | ⑥ pow. 4,37m ² |
| ③ pow. 1,01m ² | |
| ④ pow. 1,13m ² | |

Σ powierzchnia: 16,53m²

PRZEKRÓJ PIONOWY

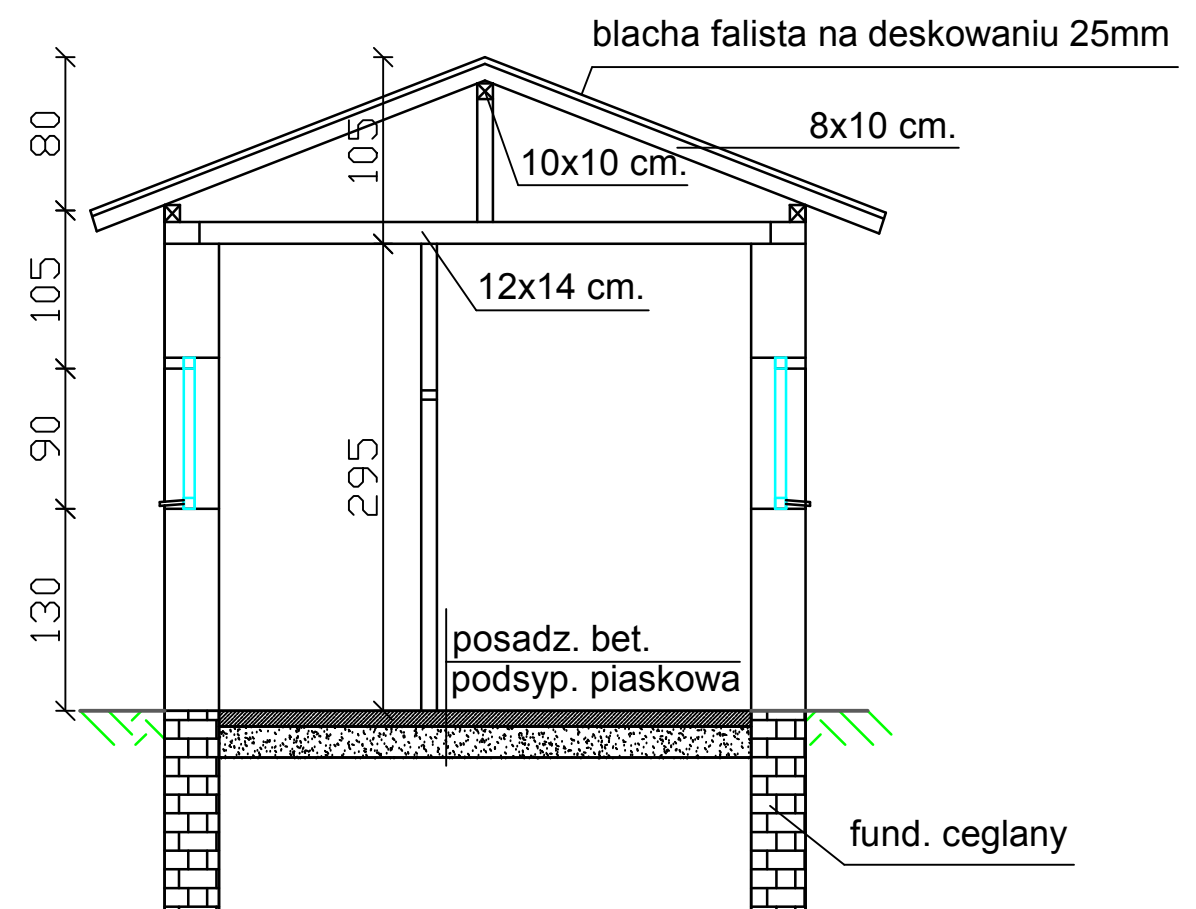

KWIECIEŃ 2019

skala 1:50

Rysował: tech. bud. Waldemar Pułka nr uprawnień
1734/EL/92, nr ewidencyjny: POM/BO/4022/01