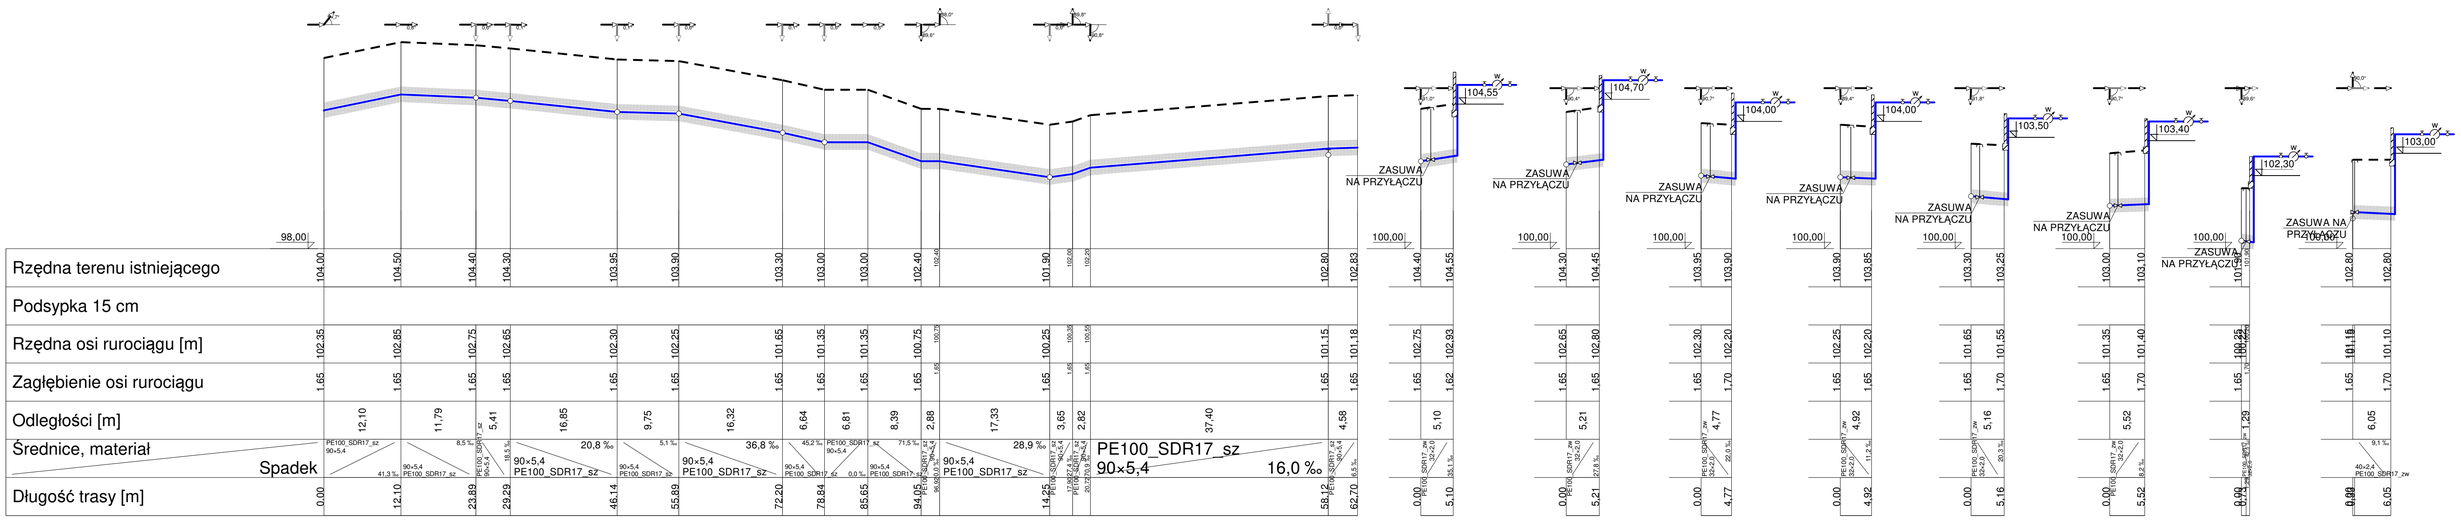

Nazwa i adres	SAN - BUD PROJEKT Krzysztof Winnicki 82-500 Kwidzyn, ul. Kopernika 3 www.sanbudprojekt.com.pl tel. 887-887-767
Inwestor	Przedsiębiorstwo Wodociągów, Kanalizacji i Ciepłownictwa "PEWIK" Sp. z o.o. 82-550 Prabuty, ul. Kwidzyńska 15
Temat	Budowa sieci wodociągowej wraz z przyłączami do budynków i hydrantami w miejscowości Stańkowo, gmina Prabuty, obręb geod. Stańkowo
Skala	1:100/500
Tytuł rys.	Profil podłużny wodociągu Odcinek W35 do W49, wraz z przyłączami
Data	06.2012
Projektował:	tech. bud. Bolesław Winnicki — 1720/El/92
Sprawdził:	mgr inż. Ireneusz Klak — POM/0223/PWOS/10
Asystent projektanta:	Krzysztof Winnicki — ----
Nr rys.	I-12

Wavin-NET V4.6, Projekt: 'PZT-STAŃKOWO-WYKONAWCZY.NTS', ark.roboczy: '1-12', skala: 1 : 100, strona: 1:1 (1)