

PLAN SYTUACYJNY DROGOWY I KD

Przebudowy ul.Dąbrowskiego w zakresie wymiany nawierzchni jezdni, chodników zjazdów i skrzyżowań, budowy nowego odcinka kanalizacji deszczowej


82-550 Prabuty ul.Dąbrowskiego
działki: 117 -pas drogowy ul.Dąbrowskiego
86,126-pas drogowy łącznika ul.Wyszyńskiego i Patry
91-pas drogowy ul.Chodkiewicza

Inwestor:Miasto i Gmina Prabuty 82-550 Prabuty, ul.Kwidzyńska 2
skala 1:750

| | |
|-------------|----------------------------------|
| <div></div> | Krawężnik betonowy wtopiony |
| <div></div> | Objecha trawnikowe betonowe |
| <div></div> | Chodniki-projektowane |
| <div></div> | koszka betonowa drogowa gr. 6 cm |
| <div></div> | Zjazd/ istniejące |
| <div></div> | Tereny zielone |
| <div></div> | projektowane |
| <div></div> | Krawężnik betonowy najazdowy |
| <div></div> | projektowany |
| <div></div> | Krawężnik betonowy wystający |
| <div></div> | projektowany |

| | |
|-------------|------------------------------|
| <div></div> | Węzeł wodociągowy przyłącza |
| <div></div> | projektowana wymiana |
| <div></div> | Węzeł wodociągowy hydrantowy |
| <div></div> | projektowana wymiana |
| <div></div> | Węzeł wodociągowy |
| <div></div> | ul.Dąbrowskiego |

| | |
|-------------|----|
| <div></div> | W1 |
| <div></div> | W2 |
| <div></div> | W3 |

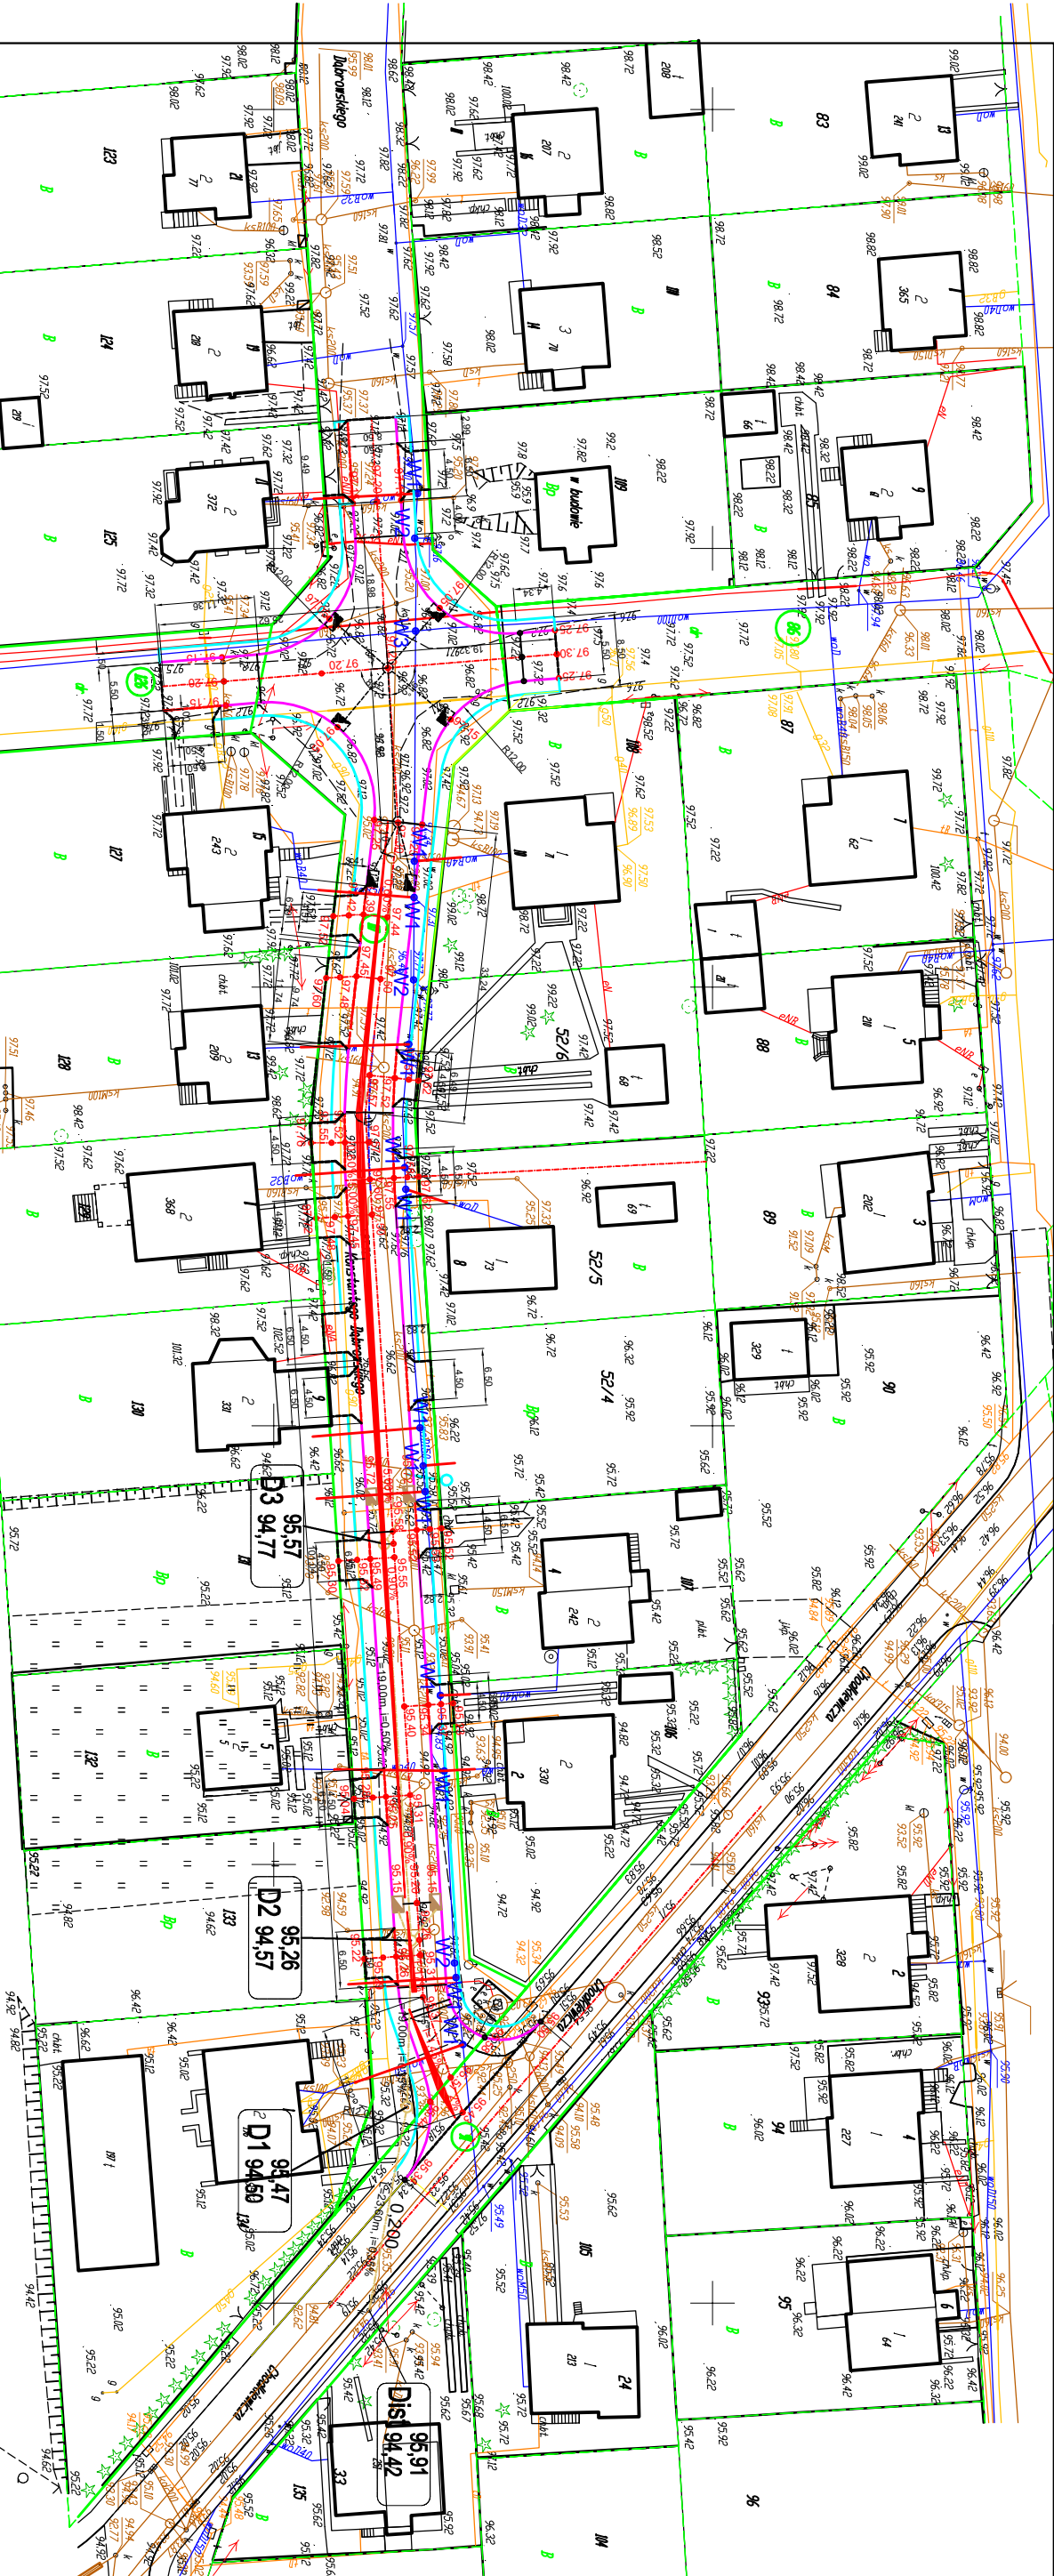

| | | | | | | |
|---------------------------------------|----------------------------------|----------------------------------|----------------------------------|----------------------------------|----------------------------------|----------------------------------|
| MAPA DO CELÓW PROJEKTOWYCH SKALA 1500 | Województwo pomorskie | Powiat kwidziński | Gmina: Miasto Prabuty | Przebieg drogi | Id nr 14, III, 135 | Id nr 14/135 |
| 1. Mapa sytuacyjna, skala 1:5000 | 2. Mapa sytuacyjna, skala 1:5000 | 3. Mapa sytuacyjna, skala 1:5000 | 4. Mapa sytuacyjna, skala 1:5000 | 5. Mapa sytuacyjna, skala 1:5000 | 6. Mapa sytuacyjna, skala 1:5000 | 7. Mapa sytuacyjna, skala 1:5000 |

| | |
|---|--|
| NADZÓR I PROJEKTOWANIE | |
| RYSZARD KORCZYŃSKI | |
| 82-500 Kwidzyn ul. Kamieńca 17/5 | |
| tel/fax: 607-386-357, e-mail: r.korczynski@wp.pl | |
| Inwestor: Miasto i Gmina Prabuty 82-550 Prabuty ul.Kwidzyńska 2 | |
| Objekt: ul.Dąbrowskiego | |
| Adres: 82-550 Prabuty | |
| Nazwa rysunku: PLAN SYTUACYJNY DROGOWY I KD | |
| Opracował: mgr inż. Ryszard Korczyński | |
| upr. nr 4072/GD/89 | |
| Projektował: mgr inż. Ryszard Korczyński | |
| upr. nr 4072/GD/89 | |
| Data: 06-2016 | |
| Nr rys.: | |
| D-1 | |