



skala 1:50

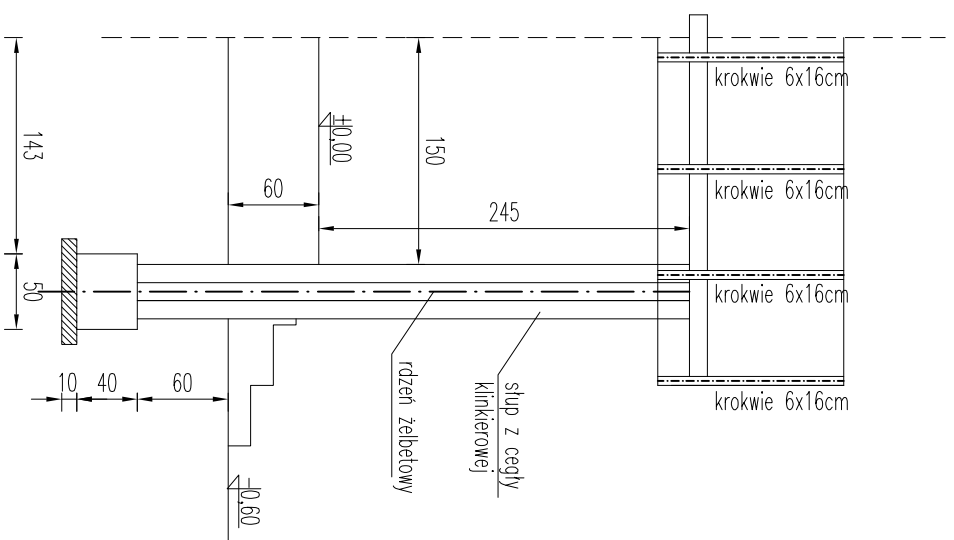

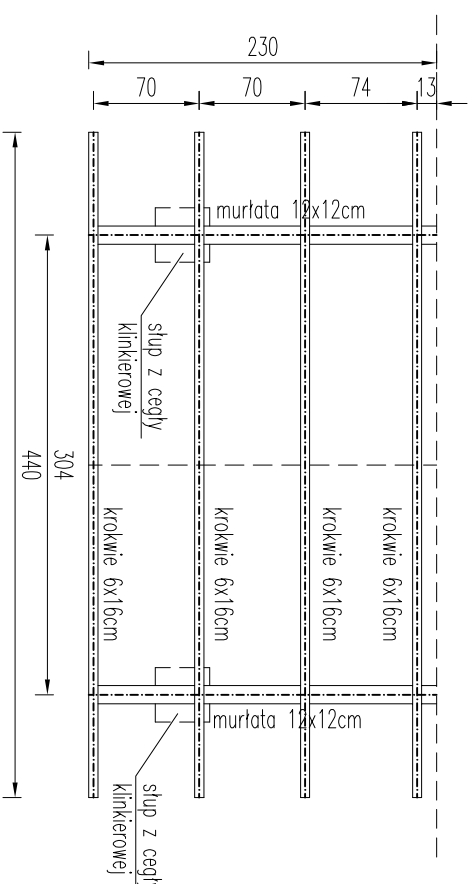

Biurow Obsługi Inwestycji
Daniel Łukianczyk

WYKONAWCA:

BIURO OBSŁUGI INWESTYCJI – DANIEL ŁUKIAŃCZYK

82-500 Kwidzyn, ul. Koszykowa 23B

tel:691-593-444, NIP:743-161-11-72, e-mail: lukianczyk@o2.pl

INWESTOR:

MIASTO I GMINA PRĄBUTY

82-550 Prabuty, ul. Kwidzyńska 2

Tytuł Projektu:

Remont budynku kopiiy cmentarnej, ul. Portowa w Prabutach

Prabuty dz. nr. 125/2, Gmina Prabuty

AUTORY PROJEKTU:	NR. UPRRAWIEŃ:	POPISE:
inż. Daniel Łukianczyk	POM/0126/OWOK/06	

Nazwa Rysunku:

RZUT WIĘŻBY DACHOWEJ

SKALA:	FALZ:	DATA:	NR. RYSUNKU:
1:50	PB	20-08-2016	A3