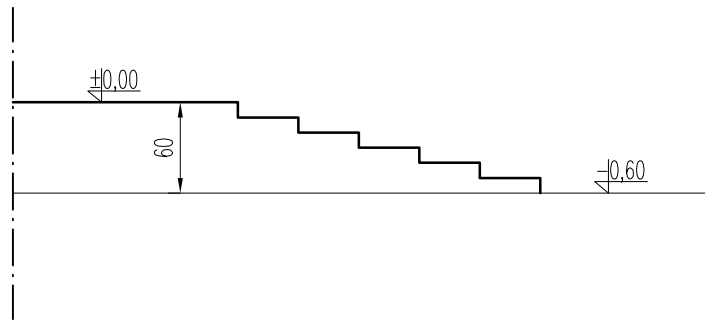

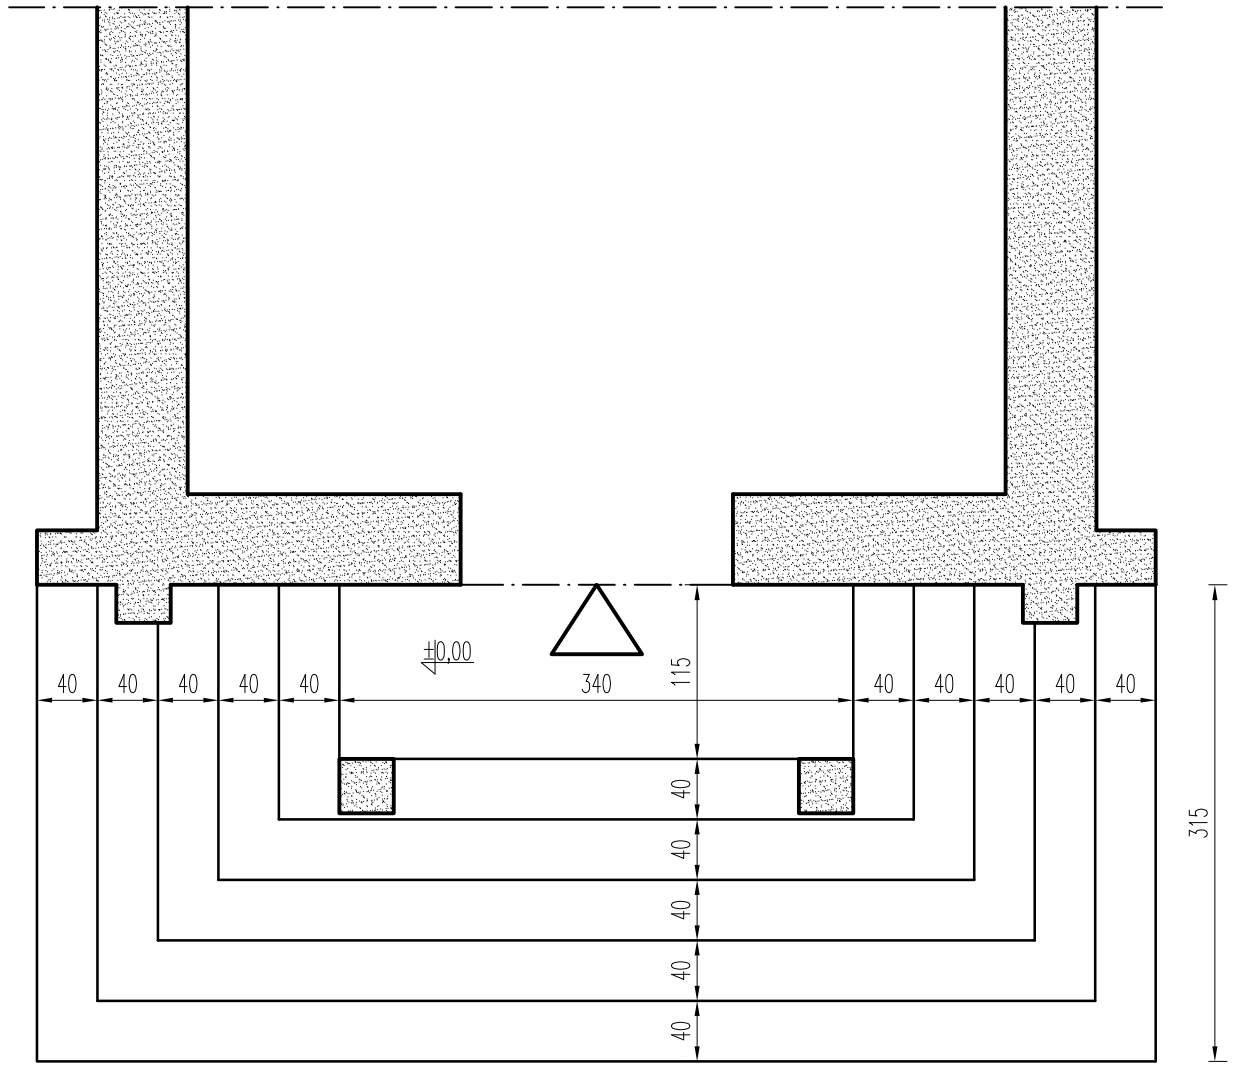

Projeektowane schody do budynku

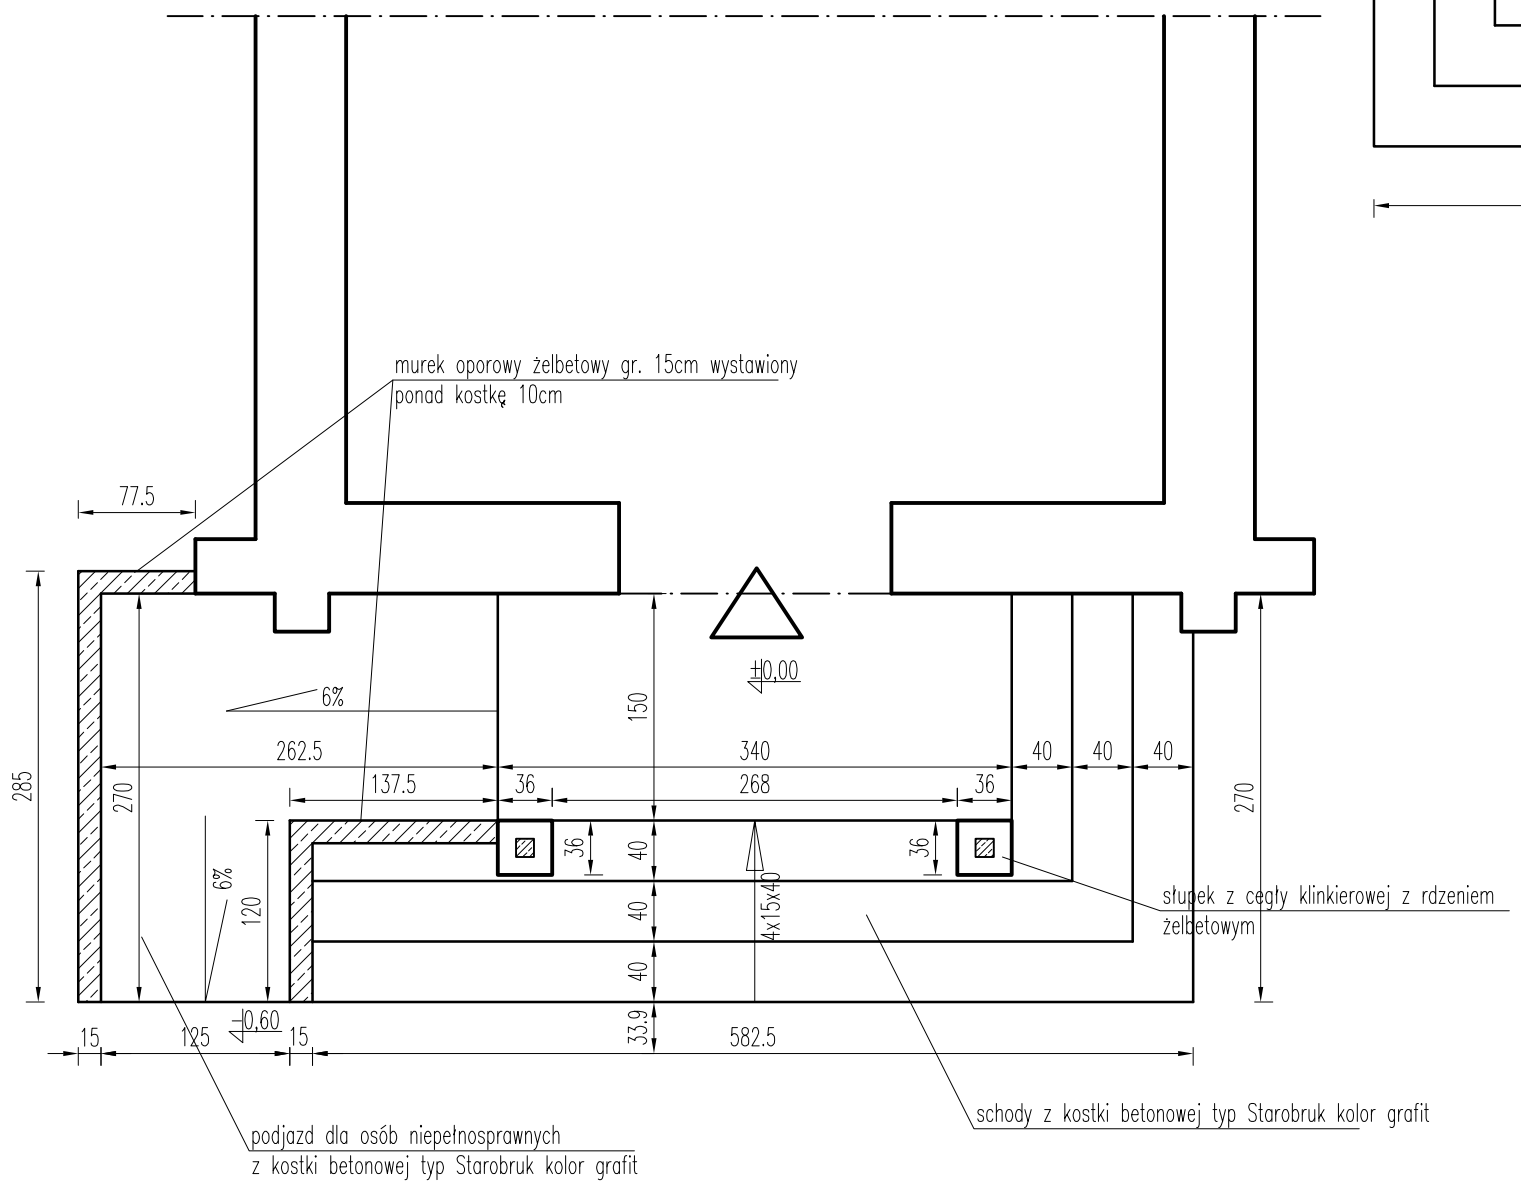

Biuro Obsługi Inwestycji
Daniel Łukiańczyk

WYKONAWCA:
BIURO OBSŁUGI INWESTYCJI – DANIEL ŁUKIAŃCZYK
82–500 Kwidzyn, ul. Koszykowa 23B
tel.691–593–444, NIP:743–161–11–72, e–mail: lukianczyk@o2.pl

INWESTOR:
MIASTO I GMINA PRABUTY
82–550 Prabuty, ul. Kwidzyńska 2

TYTUŁ PROJEKTU:
Remont budynku kaplicy cmentarnej, ul. Parkowa w Prabutach
Prabuty dz. nr. 125/2, Gmina Prabuty

AUTORZY PROJEKTU:	NR. UPRAWNIEŃ:	PODPIS:
inż. Daniel Łukiańczyk	POM/0126/OWOK/06	

NAZWA RYSUNKU:
RZUT SCHODÓW ZEWNĘTRZNYCH

SKALA:	FAZA:	DATA:	NR. RYSUNKU:
1:50	PB	20–08–2016	A1