


RZUT MIESZKANIA – INWENTARYZACJA

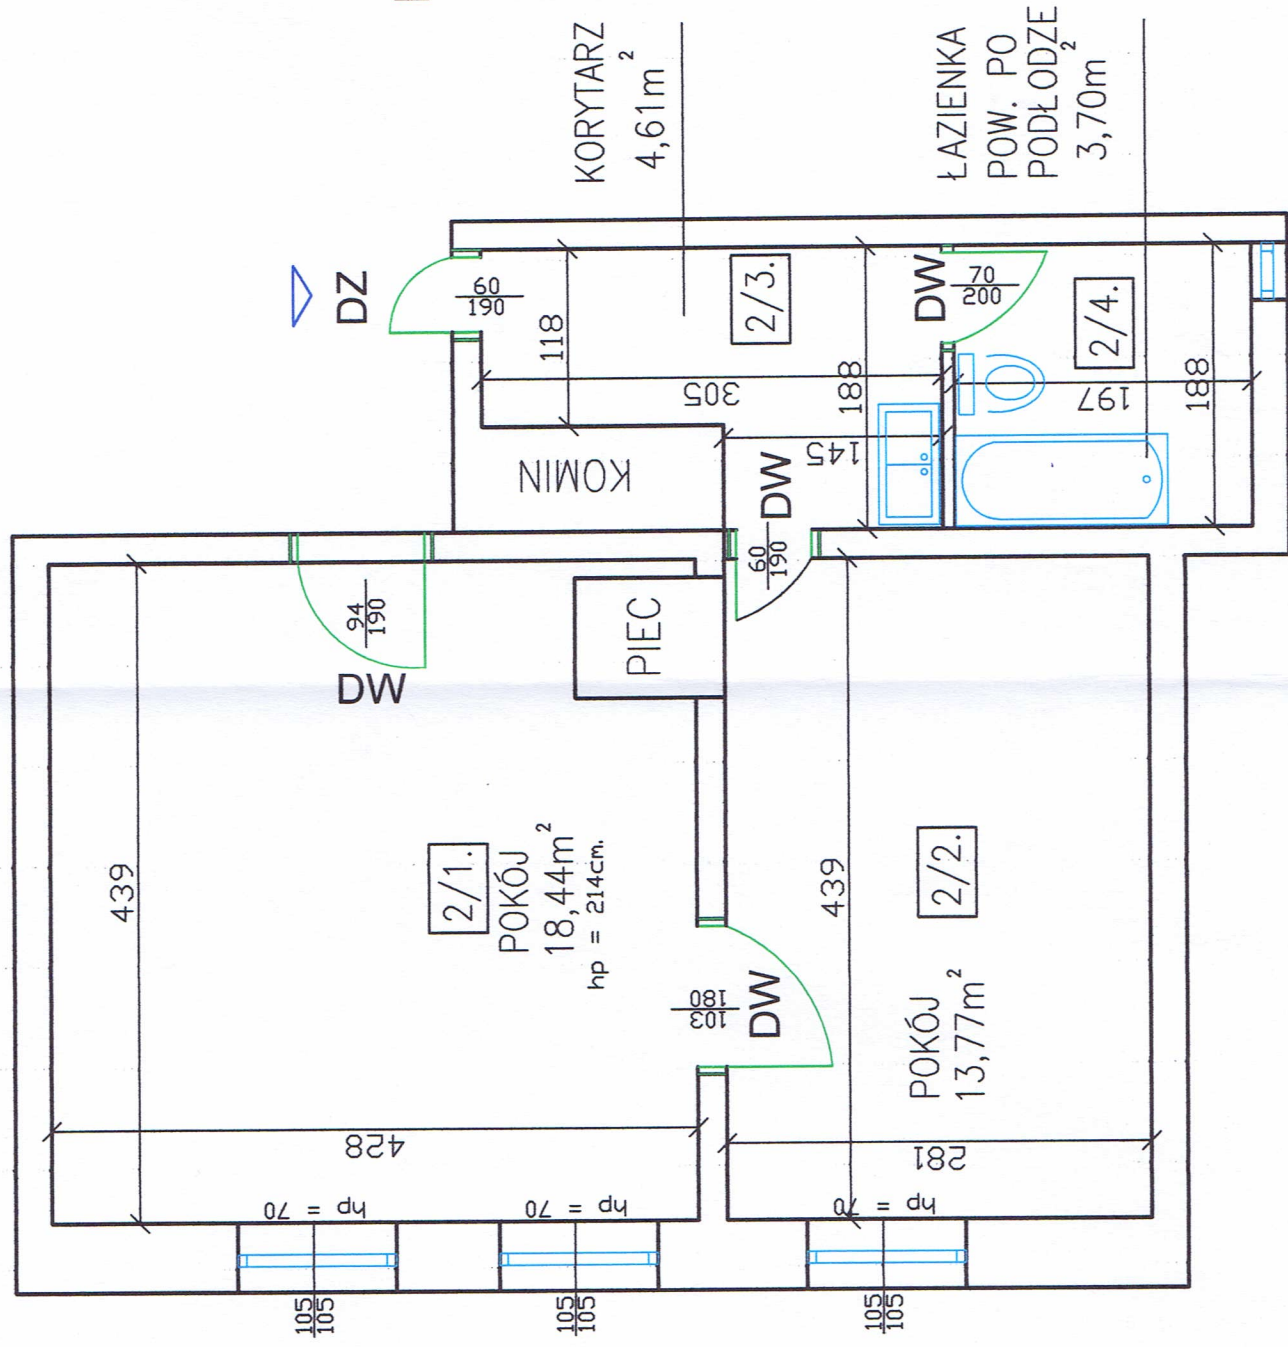

tech. bud. Waldemar Pułka
uprawnienia budowlane do projektowania
i kierowania robotami budowlanymi
w specjalności konstrukcyjno-budowlanej
nr upr. 1734/EL92

Inwestor: Urząd Miasta i Gminy 82-550 Prabuty, ul. Kwidzyńska 2	
Adres Inwestycji: 82-550 Prabuty, ul. Miła	
Remont mieszkania	
Projektował: tech. bud. Waldemar Pułka nr uprawnień 1734/EL92, nr ewidencyjny: POM/BO/4022/01	maj 2017 r.
	skala 1:50
nr rys. 1	