RZUT MIESZKANIA–PO PRZEBUDOWIE

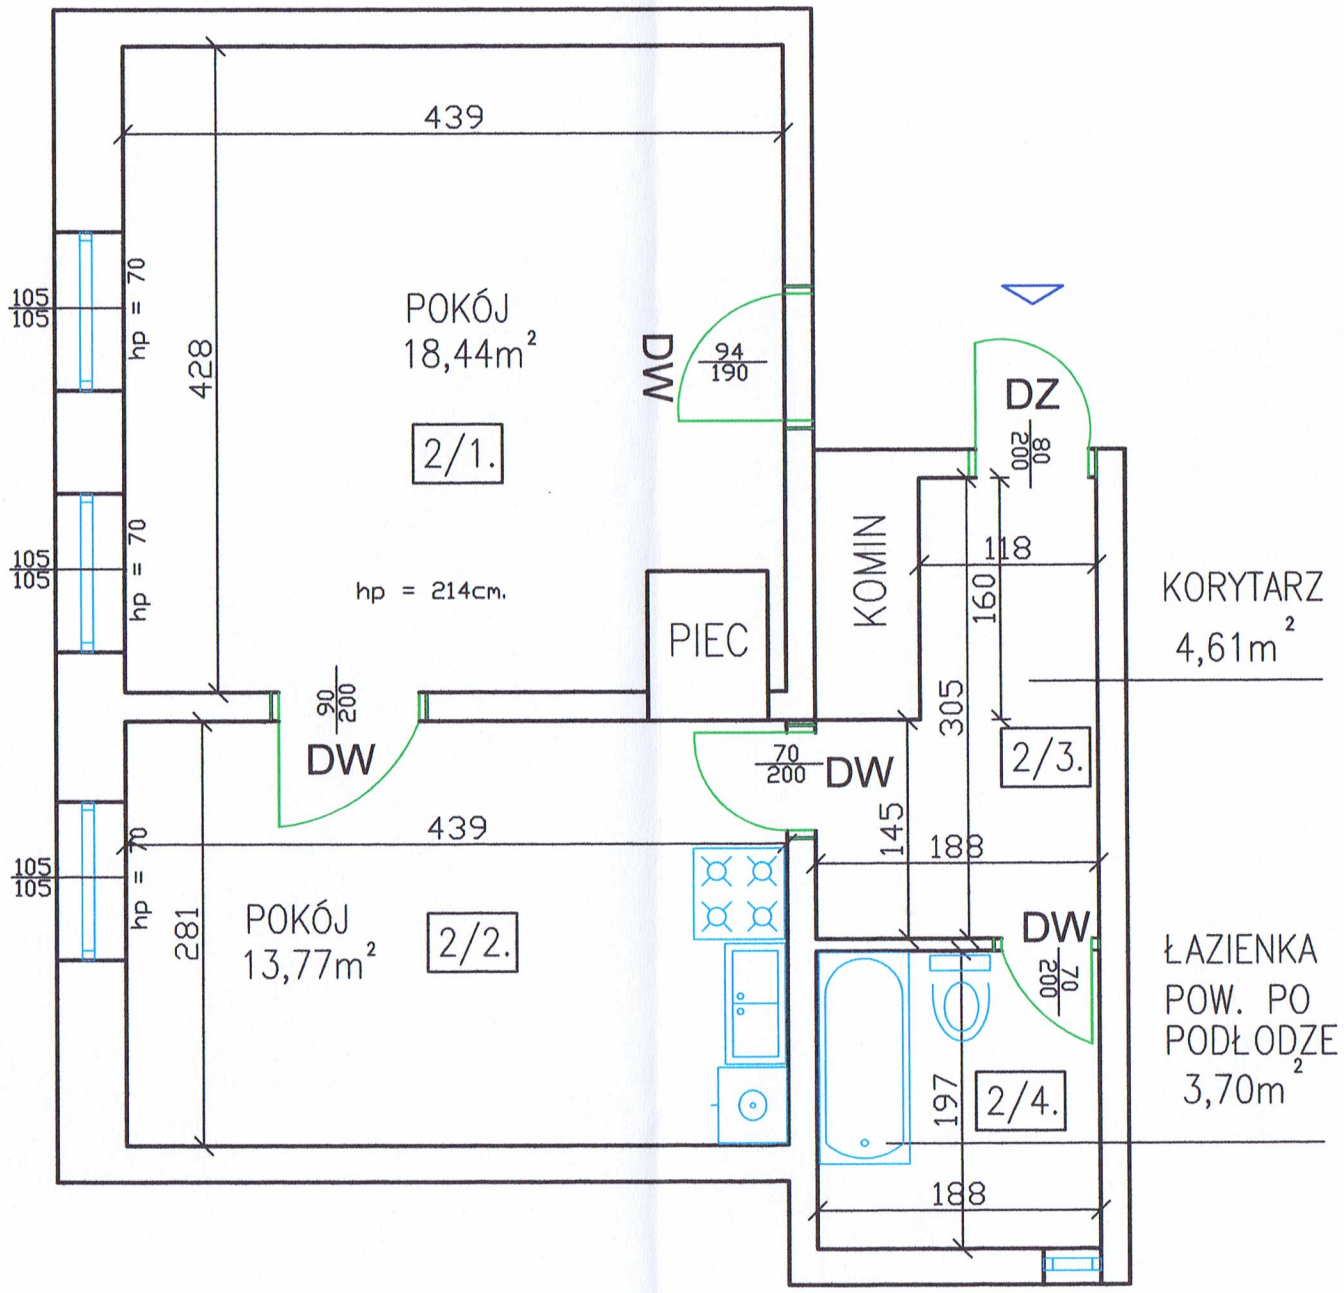

tech. bud. Waldemar Pułka
uprawnienia budowlane do projektowania i kierowania robotami budowlanymi w specjalności konstrukcyjno-budowlanej
nr upr. 1734/El/92

Inwestor: Urząd Miasta i Gminy 82-550 Prabuty, ul. Kwidzyńska 2	
Adres Inwestycji: 82-550 Prabuty,ul.Miła	
Remont mieszkania	
Projektował: tech. bud. Waldemar Pułka nr uprawnień 1734/El/92, nr ewidencyjny: POM/BO/4022/01	maj 2017 r. skala 1:50
	nr rys. 1