



UTWARDZENIE POD WIATY ŚMIETNIKOWE

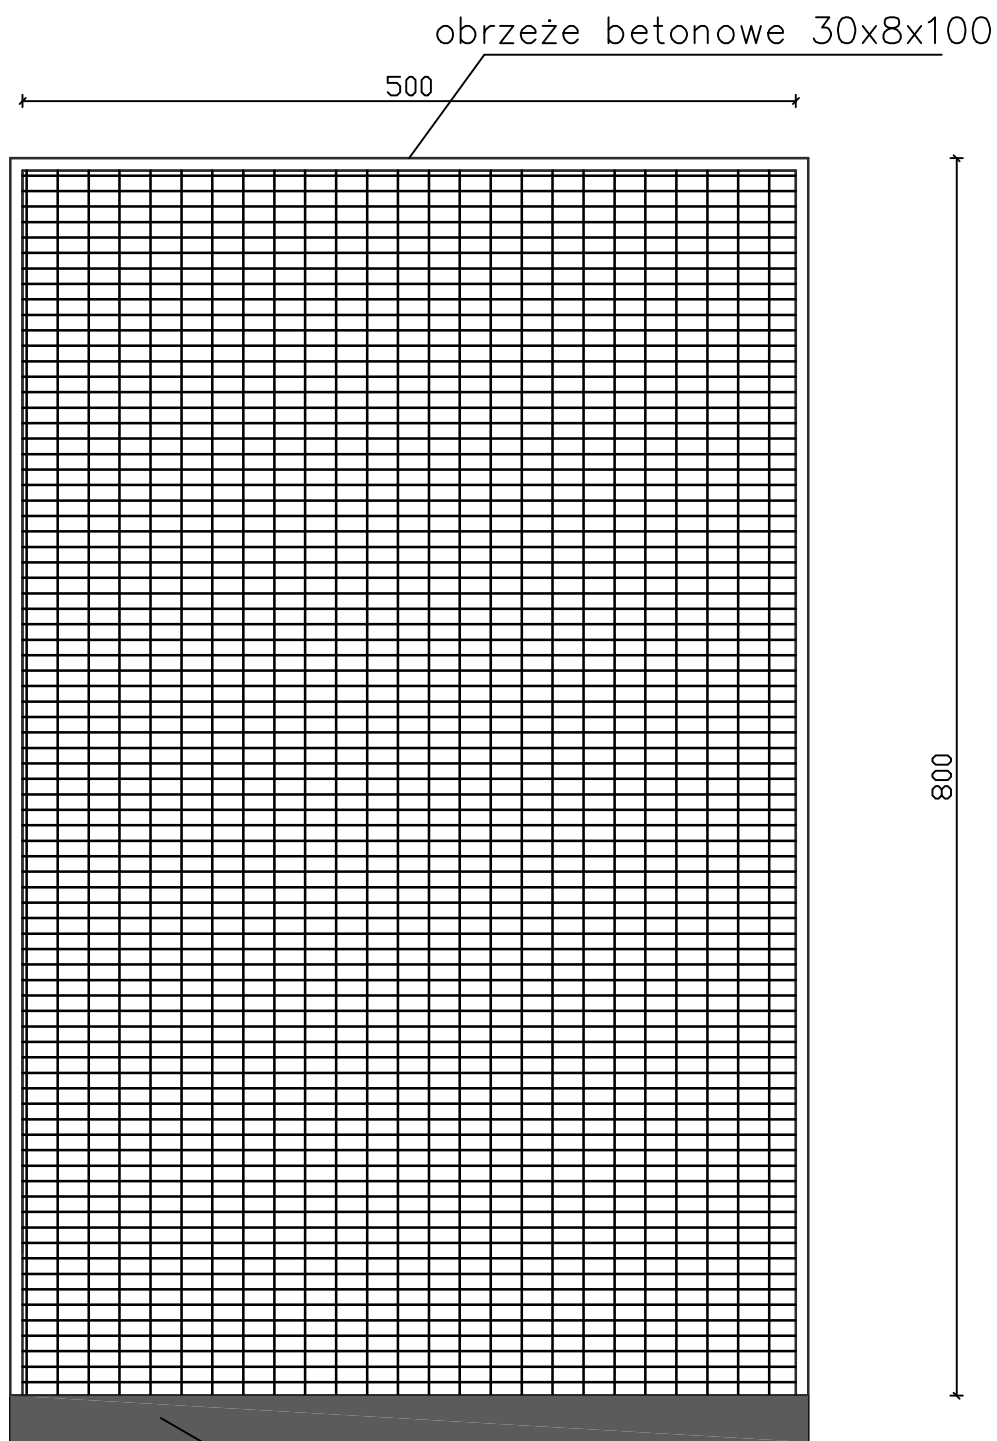

krawężnik na płask 30x15x100

PRZEKRÓJ POPRZECZNY

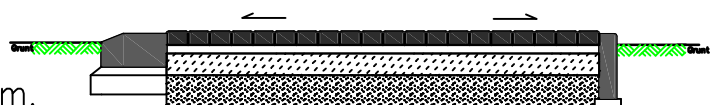

utwardzenie z kostki betonowej	6 cm.
podsypka cem. piaskowa	4 cm.
chudy beton	10 cm.
podsypka piaskowa	15 cm.

inwestor: UMiG 82-550 Prabuty Działka nr 54/48 ul. Sanatoryjna	czerwiec 2017 r.
	1:75
Projektował: tech. bud. Waldemar Pułka nr uprawnień 1734/EI/92, nr ewidencyjny: POM/BO/4022/01	nr rys. 2