




PROJEKT WYKONAWCZY

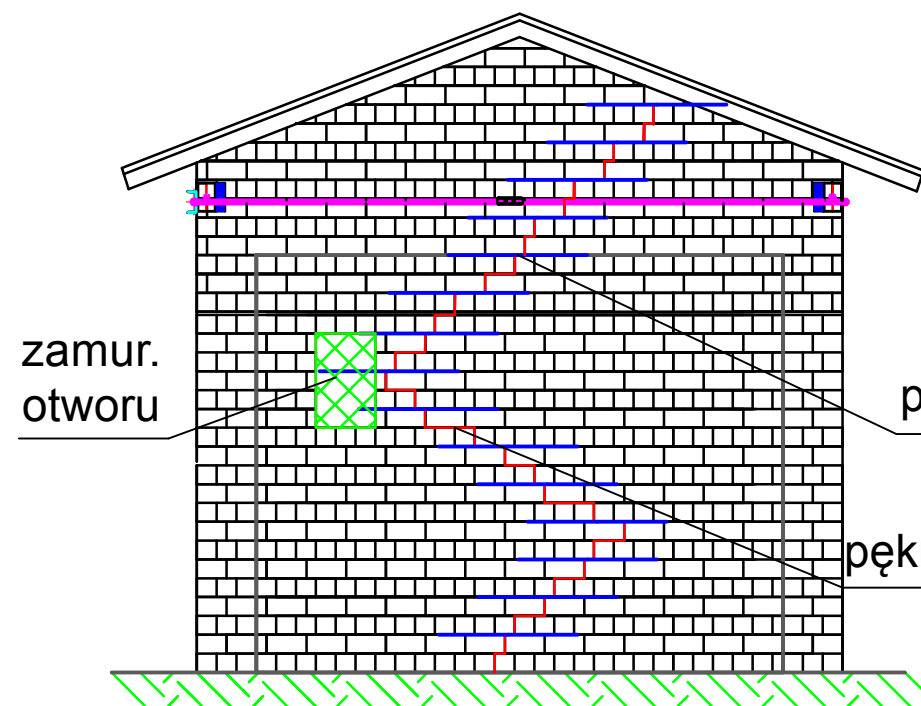


ELEWACJA ZACHODNIA

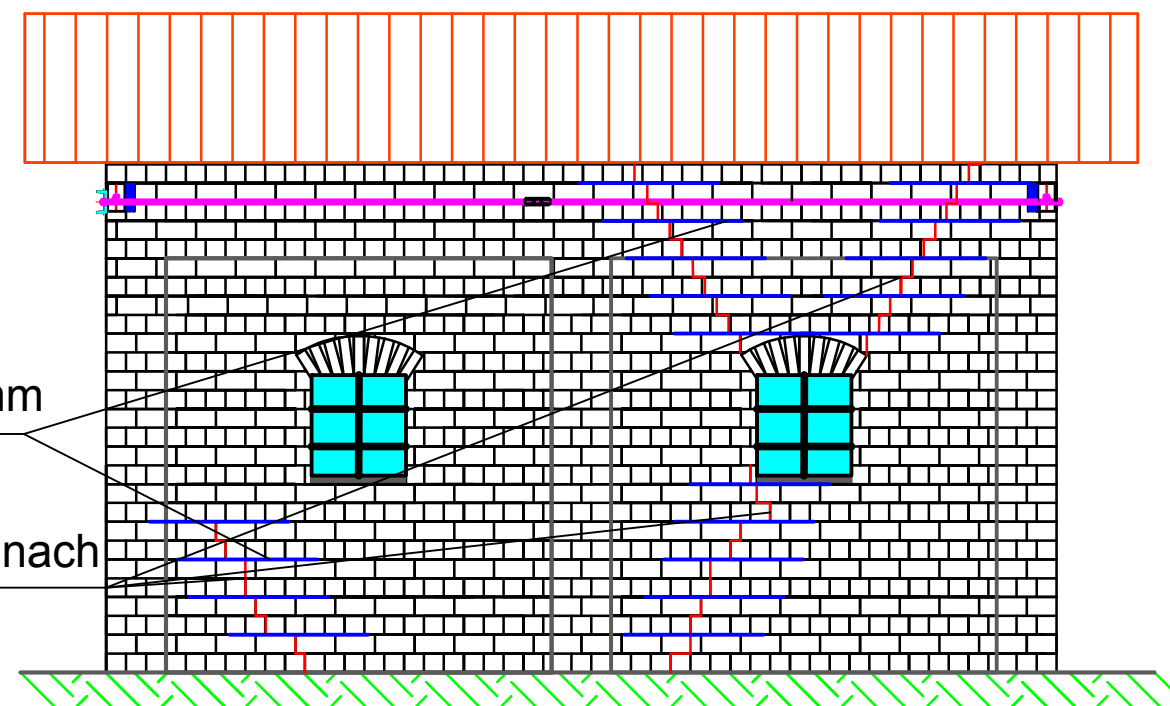

ELEWACJA PÓŁNOCNA

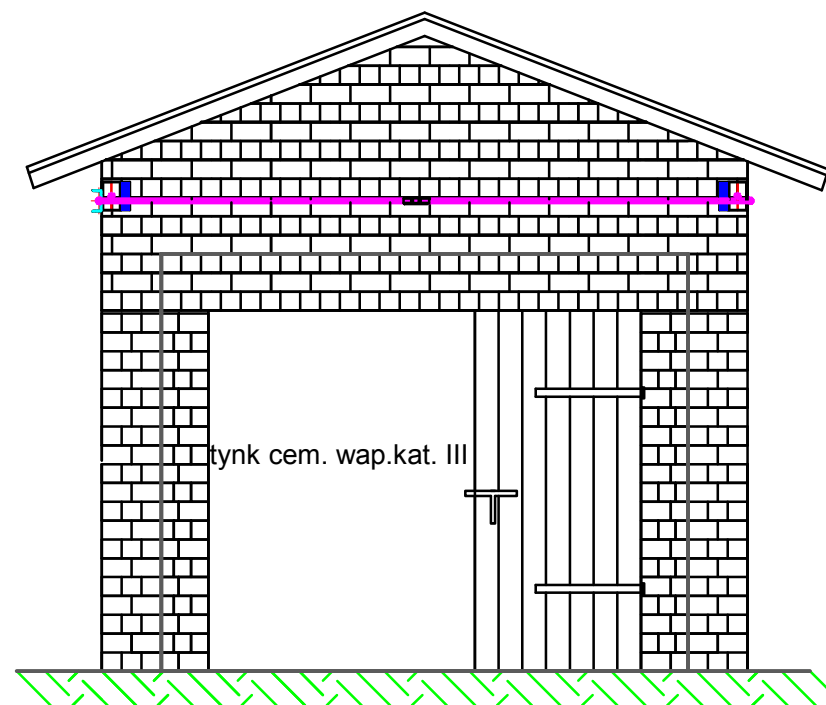

ELEWACJA WSCHODNIA

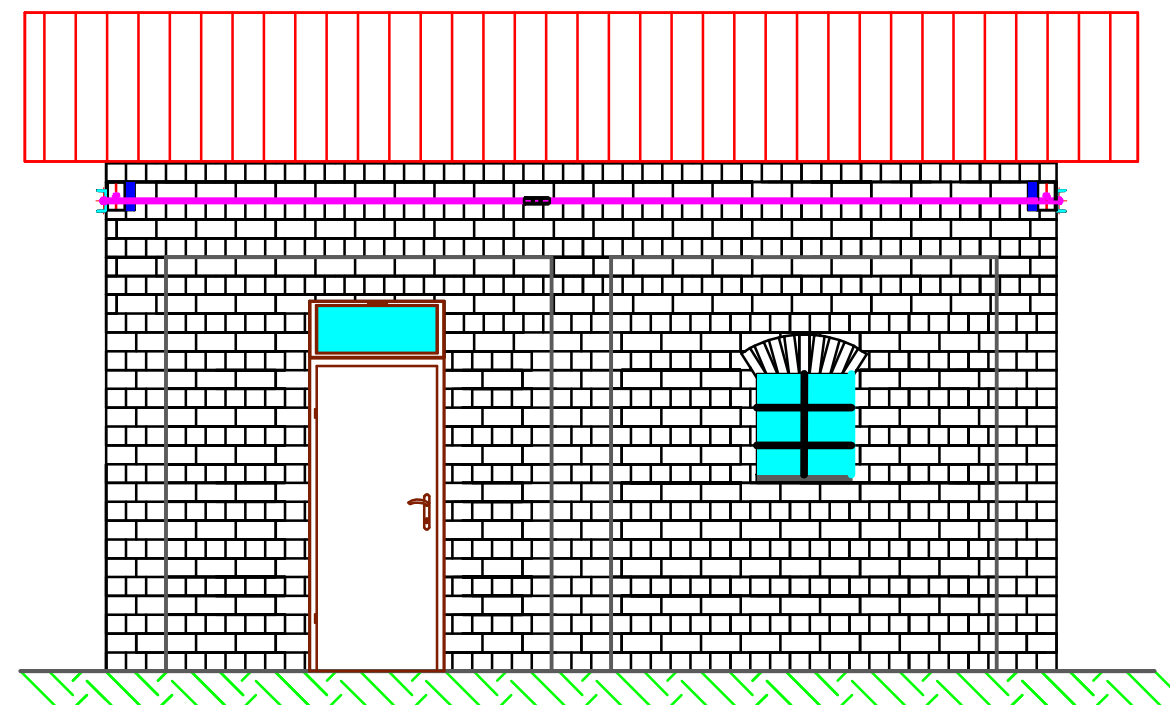

ELEWACJA POŁUDNIOWA

KWIECIEŃ 2019

skala 1:50

Rysował: tech. bud. Waldemar Pułka nr uprawnień
1734/EL/92, nr ewidencyjny: POM/BO/4022/01