



PROJEKT WYKONAWCZY

RZUT PRZYZIEMIA

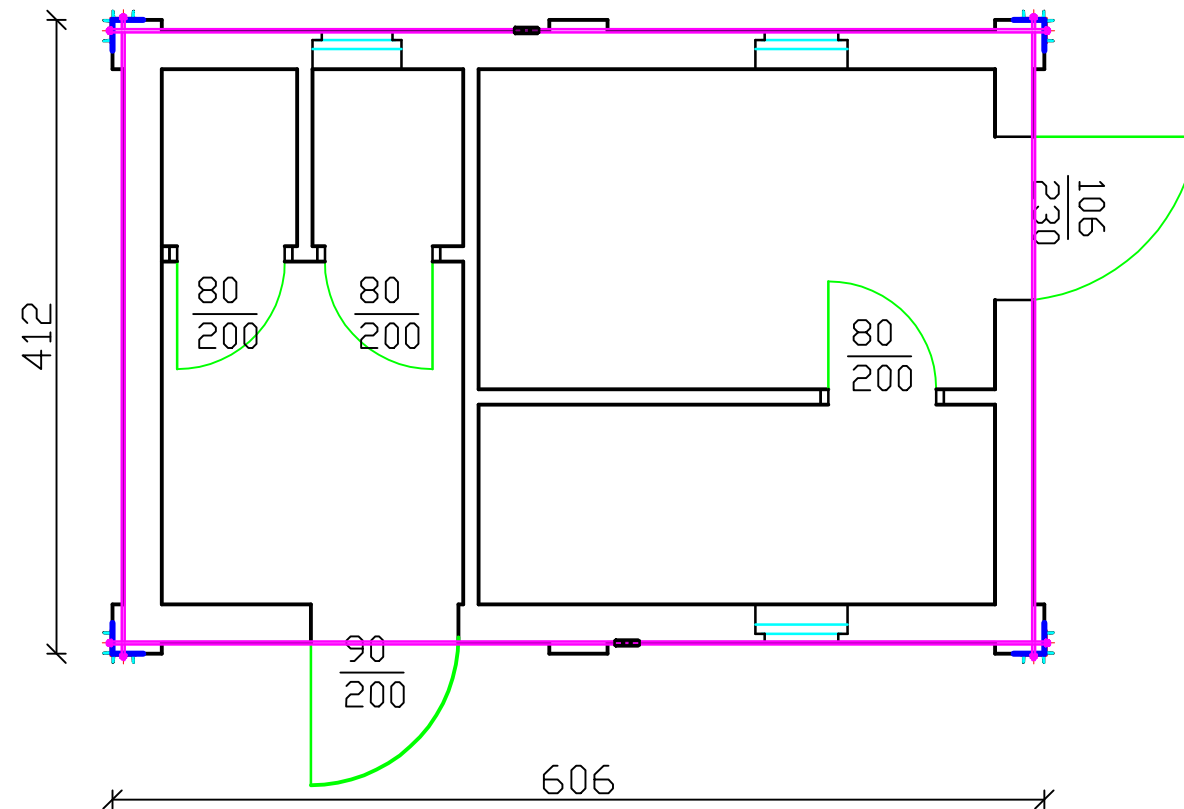

PRZEKRÓJ PIONOWY A-A

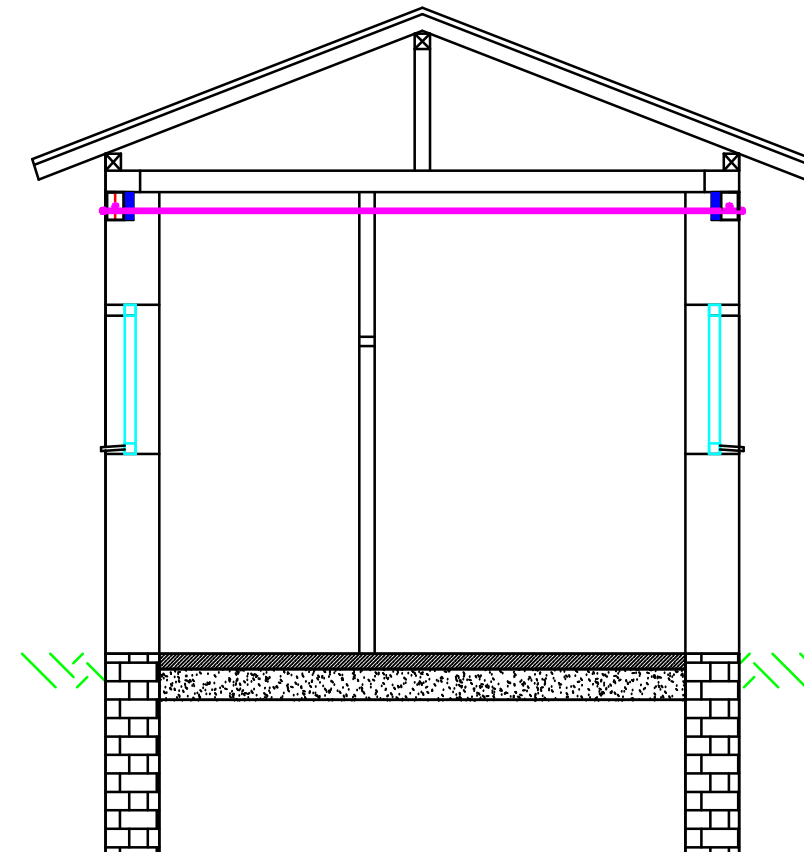

KWIECIEŃ 2019
skala 1:50

Rysował: tech. bud. Waldemar Pułka nr uprawnień
1734/EL/92, nr ewidencyjny: POM/BO/4022/01

