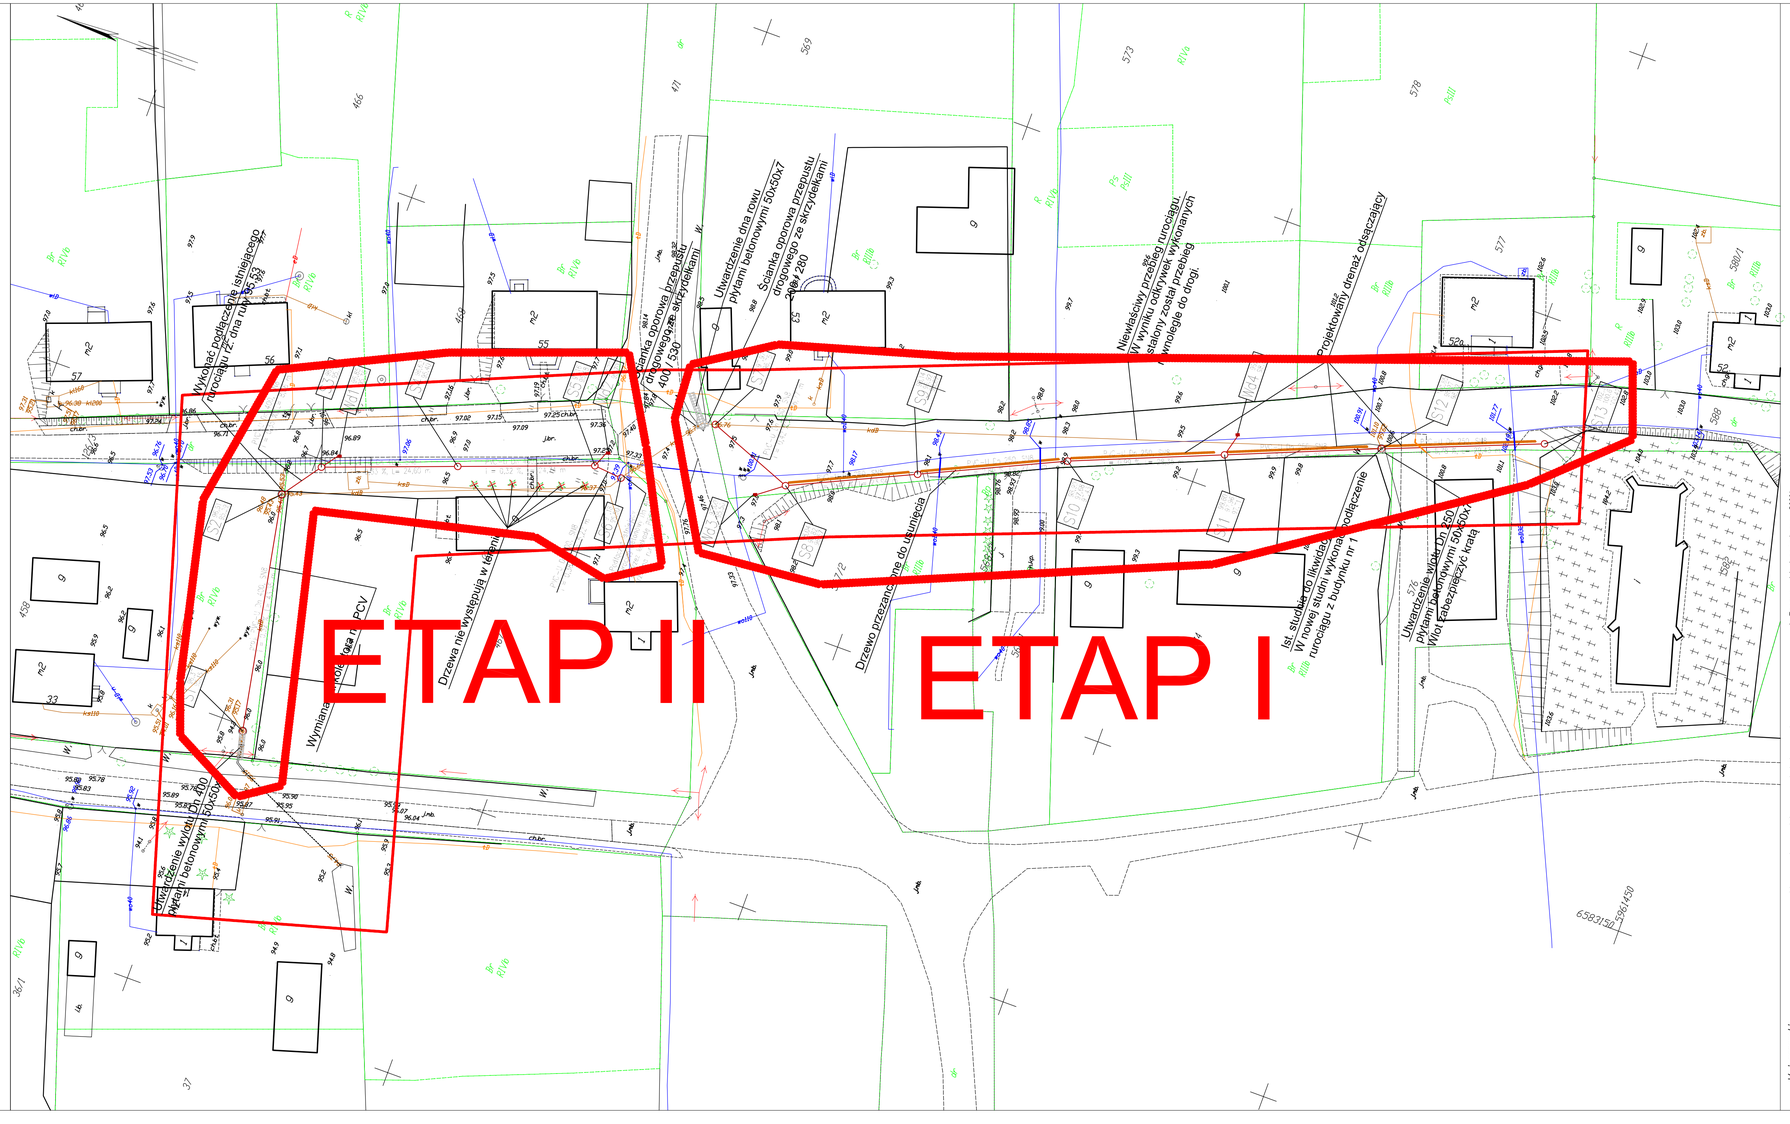

sporządził geodeta uprawniony
Marian Kujawa
Kwidzyn : dn. 09.05.2018 r

1. Obrona układ państwowy 2000'
2. Poziom odniesienia Kronsztadt 86
3. Mapa zrysowana z mapy zasadniczej w skali 1:500 zaktualizowana na dzień 09.05.2018 r.
4. Mapa dostosowana do celów projektowych na podstawie: -materiałów udostępnionych przez PODGK w Kwidzynie, nie wyłucza się istnienia w terenie innych nie wykazanych na niniejszej mapie urządzeń podziemnych, które nie były zgłoszone do inwentaryzacji. Nie dochodzono stanu prawnego gruntu.
5. Nie ustalono obciążeń służebnościami gruntownymi.

Zakład Usług Geodezyjno-Kartograficznych GEOMETRA Marian Kujawa S.J. Tel.601635464,501646554 email : geometra.kwidzyn@gazeta.pl

Mapa do celów projektowych
skala 1:500

Woj. pomorskie
gm. Prabuty
obr. Obrzynowo
dz. 467 i inn.
ksgpoz. 102/2011/2018
ID. 664682.2018

LEGENDA:

- Projektowane studnie betonowe Dn 1200
- Utwardzenie wylotu ze studni z płyt betonowych 50x50x7
- Istniejący kolektor betonowy do wymiany na PVC
- Oznaczenia projektowanych studni
- Przekroczenia istniejącego uzbrojenia terenu
- Projektowany drenaż odsączający

Biuro Obsługi Inwestycji
Daniel Łukianczyk

WYKONAWCA:	BIURO OBSŁUGI INWESTYCJI – DANIEL ŁUKIANCZYK 82-500 Kwidzyn, ul. Koszykowa 23B tel.691-593-444, NIP:743-161-11-72, e-mail: lukianczyk@o2.pl
INWESTOR:	Miasto i Gmina Prabuty 82-550 Prabuty, ul. Kwidzyńska 2
TYTUŁ PROJEKTU:	Przebudowa odwodnienia drogi gminnej oraz przebudowa sieci melioracji szczegółowej w msc. Obrzynowo dz. nr 126/3, 467, 458 i 588 Gmina Prabuty. Branża sanitarna.

AUTORZY PROJEKTU:	NR. UPRAWNIEŃ	PODPIS:
Oświadczam że podkład mapy do celów projektowych na którą wykonano plan zagospodarowania terenu jest zgodna z oryginałem.		
mgr inż. Krzysztof Michalski		
mgr inż. Ireneusz Klisk	POM/0223/PWOS/10	
SPRAWDZAJĄCY:	NR. UPRAWNIEŃ	PODPIS:

NAZWA RYSUNKU:
PLAN ZAGOSPODAROWANIA TERENU

SKALA:	FAZA:	DATA:	NR. RYSUNKU:
1:500	PW	22 – 04 – 2018	PZT