Skala Pionowa 1:100
Skala Pozioma 1:500

Poziom porówn. 93,00 m.n.p.m.

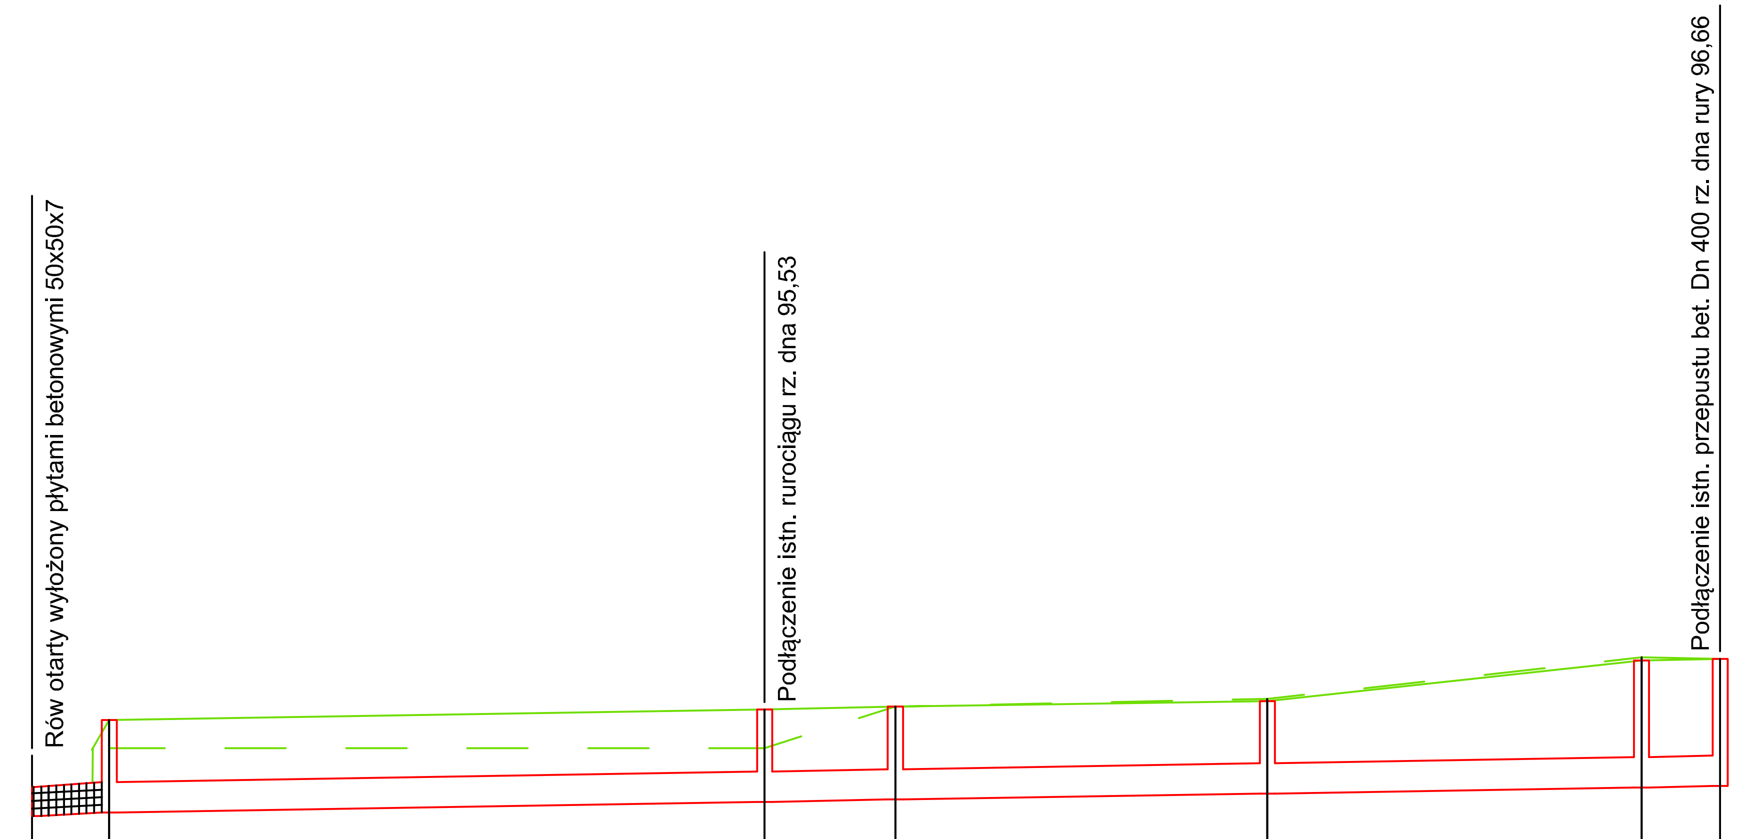

Rzędna terenu [m.n.p.m.]	95,90 · 96,37 · 96,00 · 96,51 · 96,00 · 96,55 · 96,62 · 96,65 · 97,16 · 97,20 · 97,18
Rzędna dna kanału [m.n.p.m.]	95,10 · 95,15 · 95,15 · 95,29 · 95,29 · 95,32 · 95,32 · 95,40 · 95,40 · 95,48 · 95,48 · 95,50
Zagłębienie dna kanału [m]	0,80 · 1,22 · 1,22 · 1,22 · 1,22 · 1,23 · 1,23 · 1,22 · 1,22 · 1,68 · 1,68 · 1,68
Spadek [‰]	-9,8 · -3,2 · -3,5 · -3,3 · -3,2 · -3,8
Średnica rury [mm]	Rów otwarty · PVC Dn 400 SN8 · PVC Dn 400 SN8 · PVC Dn 400 SN8 · PVC Dn 400 SN8 · PVC Dn 400 SN8
Długość odcinka [m]	5,10 · 43,35 · 8,66 · 24,60 · 24,74 · 5,22
Odległość [m]	0,00 · 5,10 · 48,45 · 57,11 · 81,71 · 106,45 · 111,67
	Rów · S1 · S2 · S3 · S4 · S5 · S6

Skala Pionowa 1:100
Skala Pozioma 1:500

Poziom porówn. 93,00 m.n.p.m.

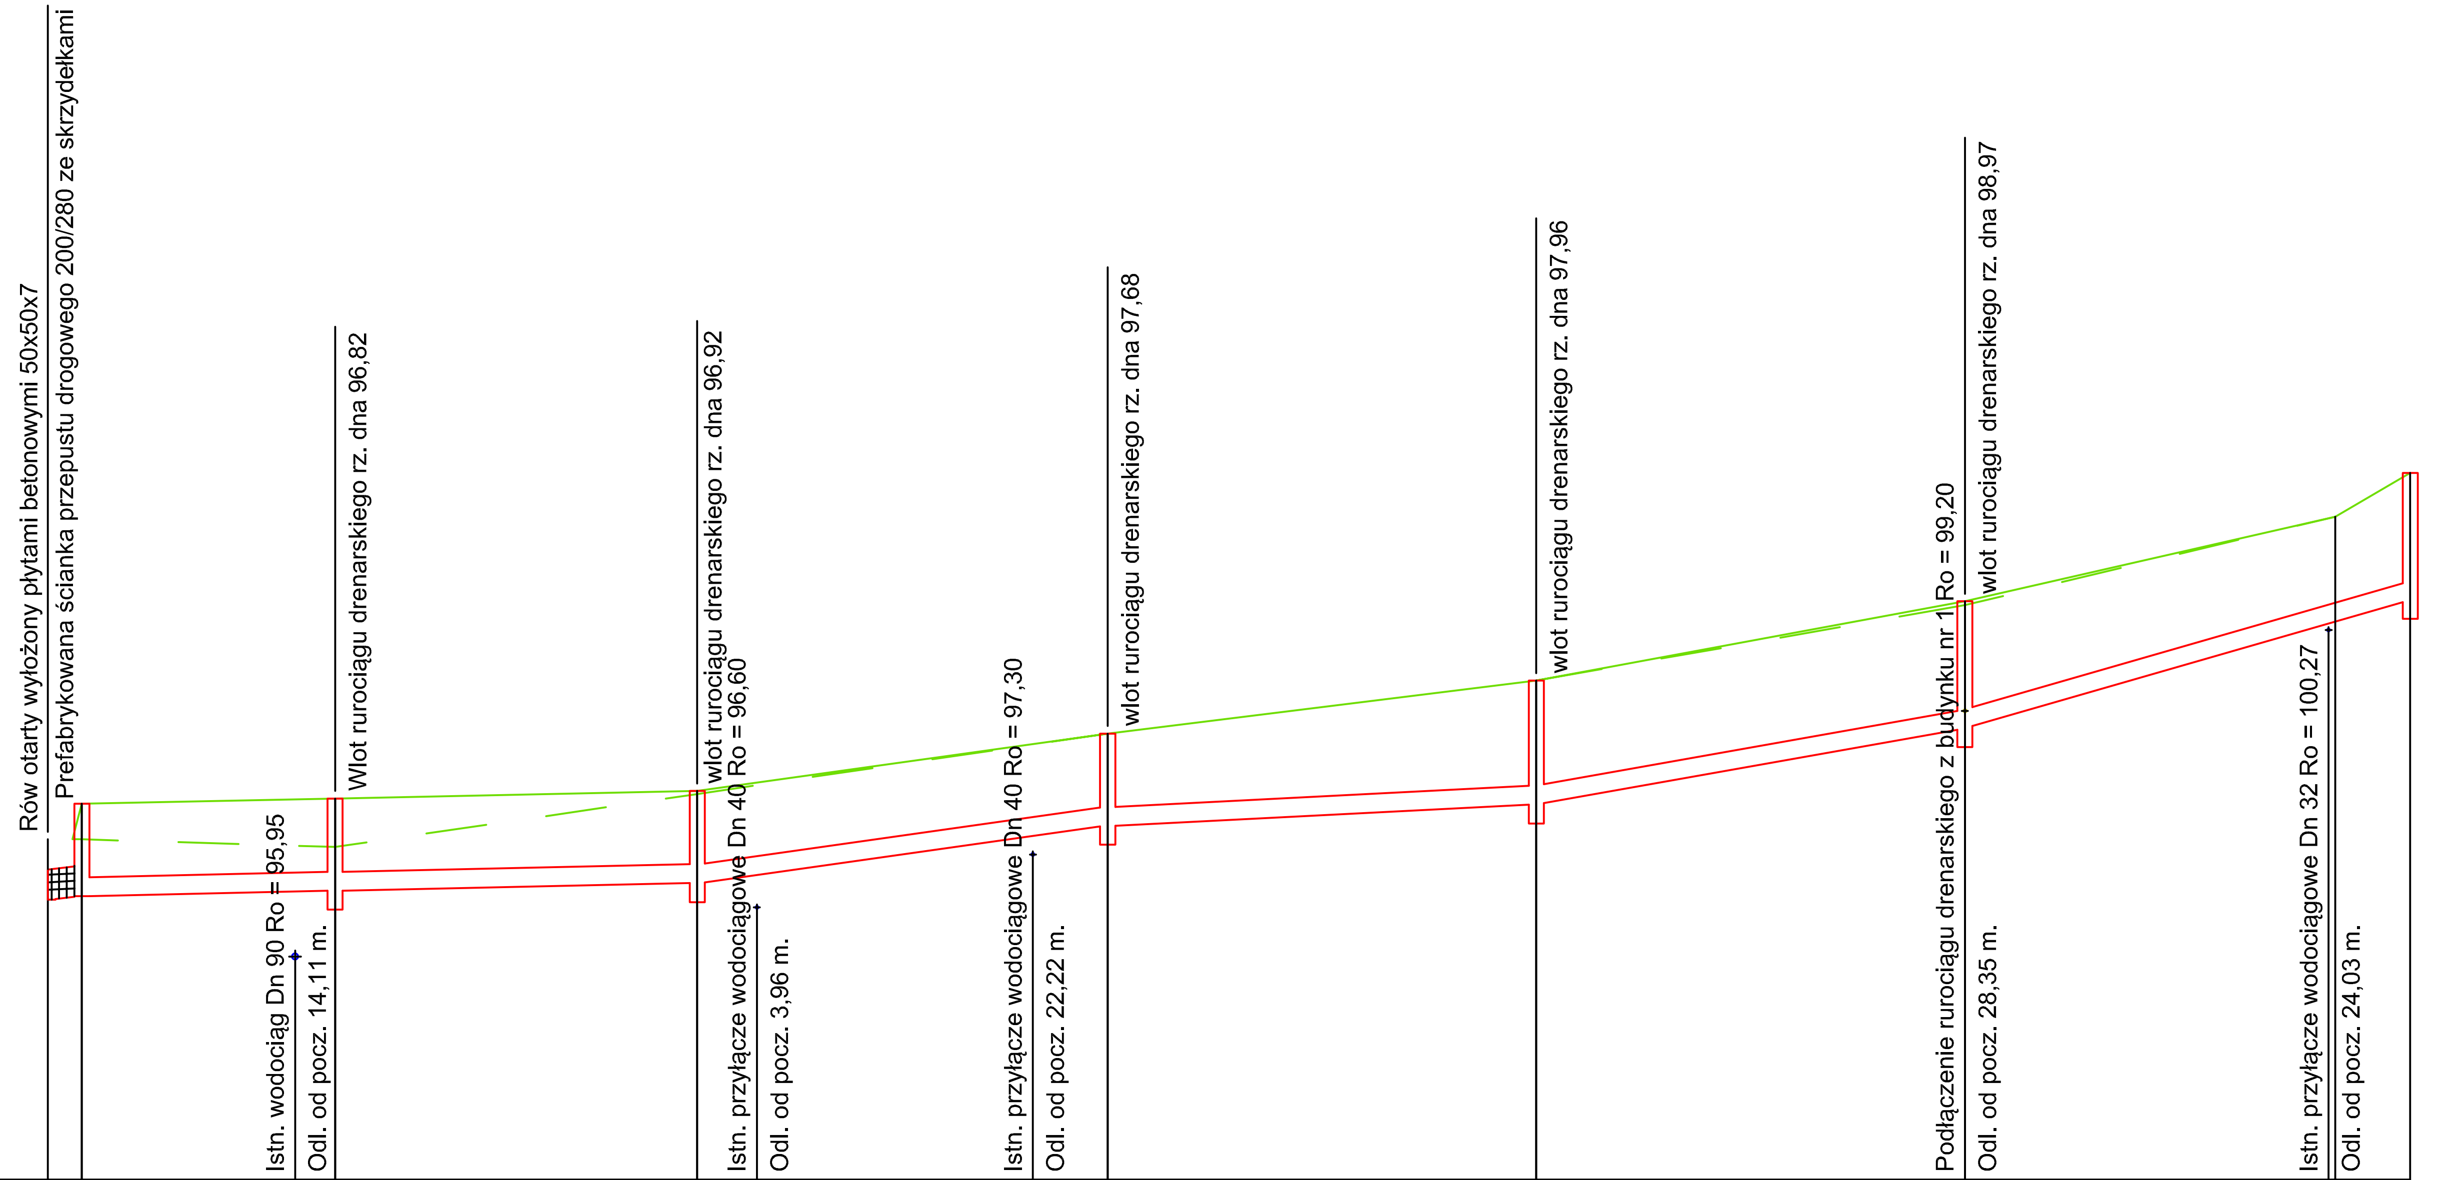

Rzędna terenu [m.n.p.m.]	97,50 · 97,97 · 97,50 · 98,04 · 97,40 · 98,14 · 98,10 · 98,90 · 99,60 · 100,65 · 100,60 · 101,77 · 102,35
Rzędna dna kanału [m.n.p.m.]	96,70 · 96,75 · 96,75 · 96,82 · 96,82 · 96,92 · 96,92 · 97,68 · 97,68 · 97,96 · 97,96 · 98,97 · 98,97 · 100,67
Zagłębienie dna kanału [m]	0,80 · 1,22 · 1,22 · 1,22 · 1,22 · 1,22 · 1,22 · 1,22 · 1,22 · 1,64 · 1,64 · 1,68 · 1,68 · 1,68
Spadek [‰]	-22,2 · -4,2 · -4,2 · -28,0 · -9,9 · -35,6 · -57,8
Średnica rury [mm]	Rów otwarty · PVC Dn 250 SN8 · PVC Dn 250 SN8 · PVC Dn 250 SN8 · PVC Dn 250 SN8 · PVC Dn 250 SN8 · PVC Dn 250 SN8
Długość odcinka [m]	2,25 · 16,77 · 23,94 · 27,17 · 28,35 · 28,35 · 29,43
Odległość [m]	0,00 · 2,25 · 19,02 · 42,96 · 70,13 · 98,48 · 126,83 · 156,26
	Rów · S7 · S8 · S9 · S10 · S11 · S12 · S13

Biuro Obsługi Inwestycji
Daniel Łukianczyk

WYKONAWCA:	BIURO OBSŁUGI INWESTYCJI – DANIEL ŁUKIAŃCZYK 82-500 Kwidzyn, ul. Koszykowa 23B tel.691-593-444, NIP:743-161-11-72, e-mail: lukianczyk@o2.pl
INWESTOR:	Miasto i Gmina Prabuty 82-550 Prabuty, ul. Kwidzyńska 2
TYTUŁ PROJEKTU:	Przebudowa odwodnienia drogi gminnej oraz przebudowa sieci melioracji szczegółowej w msc. Obrzynowo dz. nr 126/3, 467, 458 i 588 Gmina Prabuty. Branża sanitarna.

AUTORZY PROJEKTU:	NR. UPRAWNIEŃ:	PODPIS:
mgr inż. Krzysztof Michalski		
mgr inż. Ireneusz Kłok	POM/0223/PWOS/10	
SPRAWDZAJĄCY:	NR. UPRAWNIEŃ:	PODPIS:

NAZWA RYSUNKU: Profile podłużne kanalizacji deszczowej

SKALA:	FAZA:	DATA:	NR. RYSUNKU:
1:100/500	PW	maj 2018	S.1