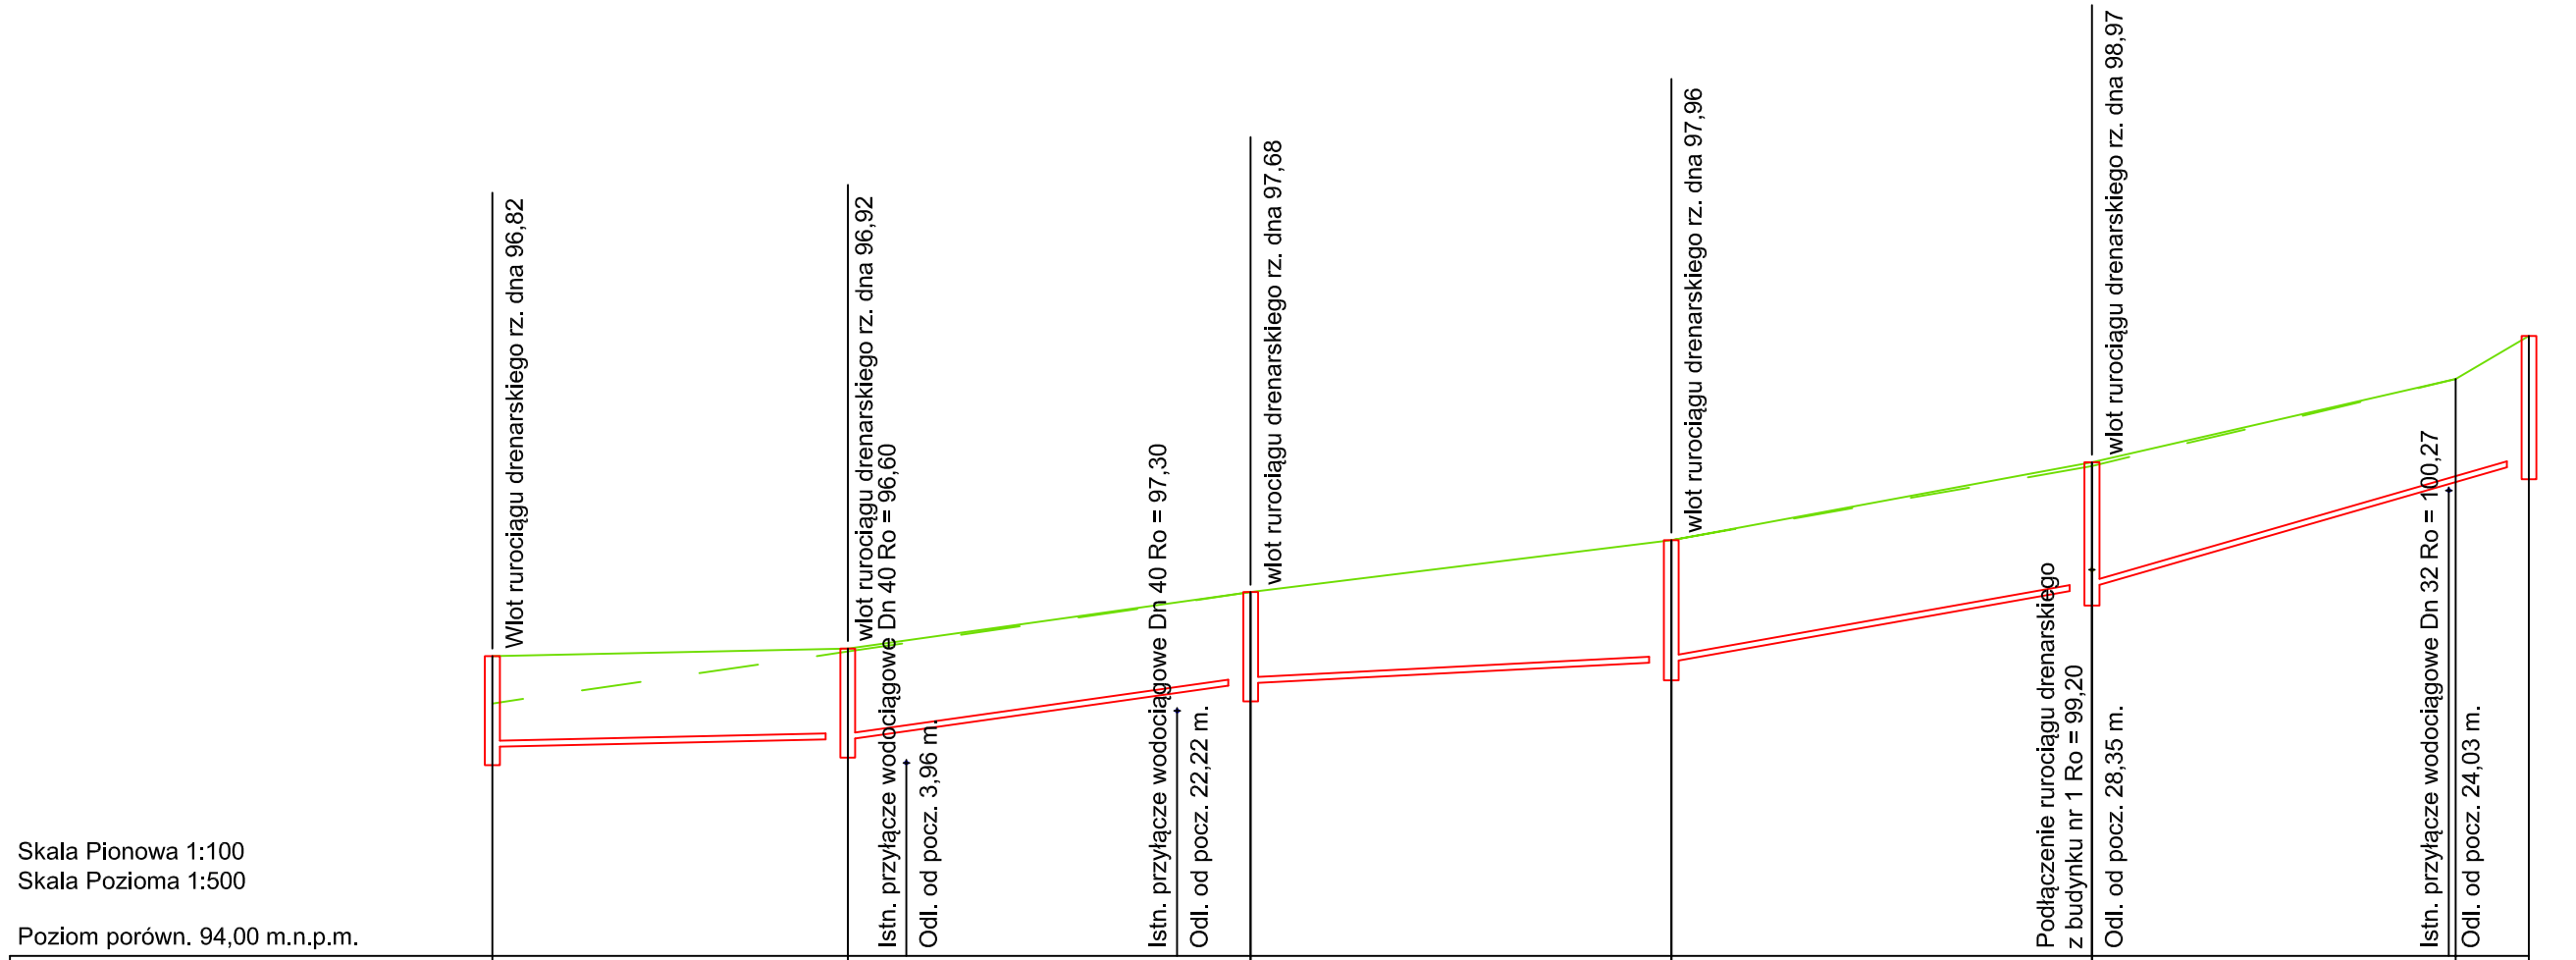

Skala Pionowa 1:100
Skala Pozioma 1:500

Poziom porówn. 94,00 m.n.p.m.

Rzędna terenu [m.n.p.m.]	98,04	97,40		98,14	98,10		98,90	99,60	100,65	100,60	101,77	102,35	
Rzędna dna kanału [m.n.p.m.]		96,82		96,92	96,92		97,68	97,68	97,96	97,96	98,97	98,97	100,67
Zagłębienie dna kanału [m]		1,22		1,22	1,22		1,22	1,22	1,64	1,64	1,68	1,68	1,68
Spadek [‰]		-4,2			-28,0			-9,9		-35,6		-57,8	
Średnica rury [mm]		Rura filtracyjna z filtrem PP450 Dn 80			Rura filtracyjna z filtrem PP450 Dn 80			Rura filtracyjna z filtrem PP450 Dn 80		Rura filtracyjna z filtrem PP450 Dn 80		Rura filtracyjna z filtrem PP450 Dn 80	
Długość odcinka [m]		22,50			26,00			27,50		27,50		28,50	
Odległość [m]	0,00		23,94			51,11			79,46		107,81		137,24
		S8			S9			S10		S11		S12	S13

Biuro Obsługi Inwestycji
Daniel Łukiańczyk

WYKONAWCA: BIURO OBSŁUGI INWESTYCJI – DANIEL ŁUKIAŃCZYK
82-500 Kwidzyn, ul. Koszykowa 23B
tel.691-593-444, NIP:743-161-11-72, e-mail: lukianczyk@o2.pl

INWESTOR:
Miasto i Gmina Prabuty
82-550 Prabuty, ul. Kwidzyńska 2

TYTUŁ PROJEKTU:
Przebudowa odwodnienia drogi gminnej oraz przebudowa sieci melioracji szczegółowej w msc. Obrzynowo dz. nr 126/3, 467, 458 i 588 Gmina Prabuty. Branża sanitarna.

AUTORZY PROJEKTU:	NR. UPRAWNIEŃ:	PODPIS:
mgr inż. Krzysztof Michalski		
mgr inż. Ireneusz Klak	POM/0223/PWOS/10	
SPRAWDZAJĄCY:	NR. UPRAWNIEŃ:	PODPIS:

NAZWA RYSUNKU:
Profil podłużny drenaży odsączających

SKALA:	FAZA:	DATA:	NR. RYSUNKU:
1:100/500	PW	maj 2018	S.2