


Grunt rodzimy zagęszczany  
warstwami gr. 30 cm

Nadsypka z piasku gr. 10 cm

Obsypka z piasku gr. 25 cm

Podsypka z piasku gr. 10 cm

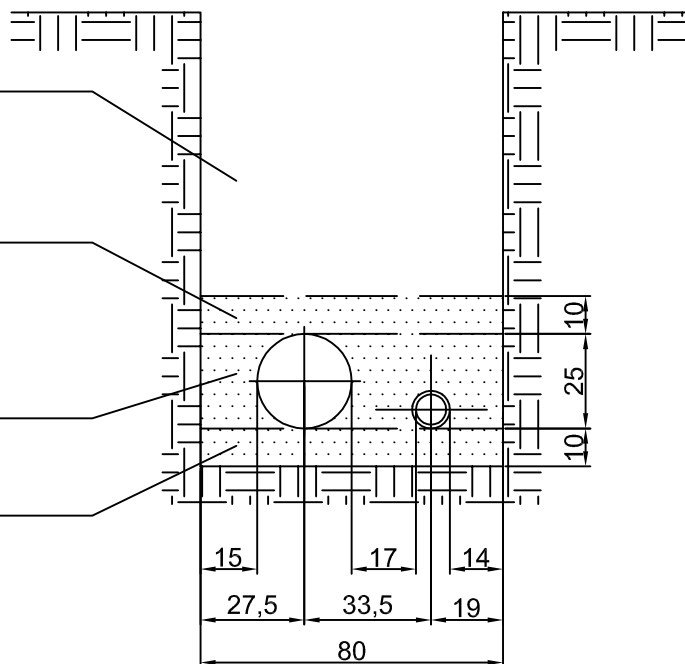

**Biuro Obsługi Inwestycji**  
**Daniel Łukianczyk**

WYKONAWCA: BIURO OBSŁUGI INWESTYCJI – DANIEL ŁUKIĄNCZYK  
82-500 Kwidzyn, ul. Koszykowa 23B  
tel.691-593-444, NIP:743-161-11-72, e-mail: lukianczyk@o2.pl

INWESTOR:  
Miasto i Gmina Prabuty  
82-550 Prabuty, ul. Kwidzyńska 2

TYTUŁ PROJEKTU:  
Przebudowa odwodnienia drogi gminnej oraz przebudowa sieci melioracji szczegółowej  
w msc. Obrzynowo dz. nr 126/3, 467, 458 i 588 Gmina Prabuty. Branża sanitarna.

AUTORZY PROJEKTU:	NR. UPRAWNIENI:	PODPIS:
mgr inż. Krzysztof Michalski		
mgr inż. Ireneusz Klak	POM/0223/PWOS/10	
SPRAWDZAJĄCY:	NR. UPRAWNIENI:	PODPIS:

NAZWA RYSUNKU:  
Schemat ułożenia rurociągów w wykopie

SKALA: 1:20	FAZA: PW	DATA: maj 2018	NR. RYSUNKU: S.3
----------------	-------------	-------------------	---------------------