


PRZEKRÓJ NORMALNY  
skala 1:50

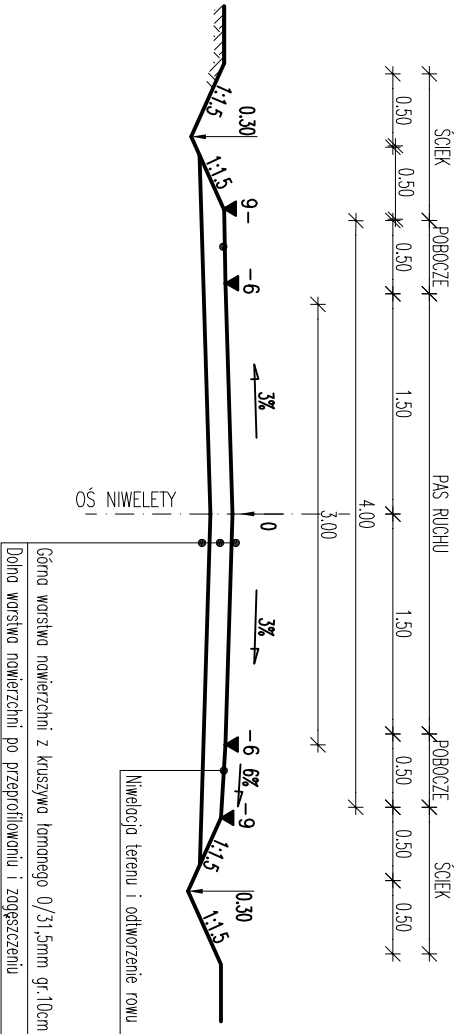

<div>NADZÓR I PROJEKTOWANIE</div> <div>RYSZARD KORCZYŃSKI</div> <div>82-500 Kwidzyn ul. Kamienna 17/5</div> <div>tel: 607-386-357, e-mail: r.korczynski@wp.pl</div>			
Inwestor: Miasto i Gmina Prabuty, ul Kwidzyńska 2, 82-550 Prabuty		Skala: 1:20	
Obiekt: Droga gminna w Jakubowie		Branża: Drogowa	
Adres: 82-550 Prabuty			
Nazwa rysunku: PRZEKRÓJ NORMALNY			
Opracował: mgr inż. Ryszard Korczyński		Podpis:	
upr. nr 4072/GD/89		Data: 02-2019	
Projektował: mgr inż. Ryszard Korczyński		Podpis:	
upr. nr 4072/GD/89		Data: 02-2019	
Nr rys :			D-2