


# RÓW ODWADNIAJĄCY

skala 1:20

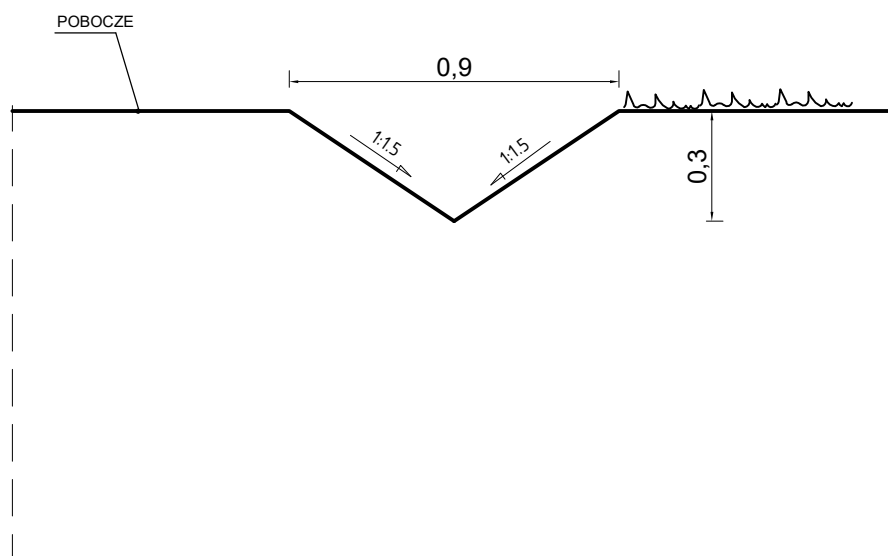

**NADZÓR I PROJEKTOWANIE**  
**RYSZARD KORCZYŃSKI**  
 82-500 Kwidzyn ul. Kamienna 17/5  
 tel: 607 386 357, e-mail r-korczynski@wp.pl

Inwestor: *Miasto i Gmina Prabuty, 82-550 Prabuty ul. Kwidzyńska 2*  
 Obiekt: *Droga gminna w Jakubowie*  
 Adres: *Prabuty*

Skala: *1:20*

Branża: *Drogowa*

Nazwa rysunku: **RÓW ODWADNIAJĄCY**

Opracował: *mgr inż. Ryszard Korczyński*  
*upr. nr 4072/GD/89*

Podpis:  
 Data: *02-2019*

Projektował: *mgr inż. Ryszard Korczyński*  
*upr. nr 4072/GD/89*

Podpis:  
 Data: *02-2019*

Nr rys :

**D-3**