


RÓW ODWADNIAJĄCY

skala 1:20

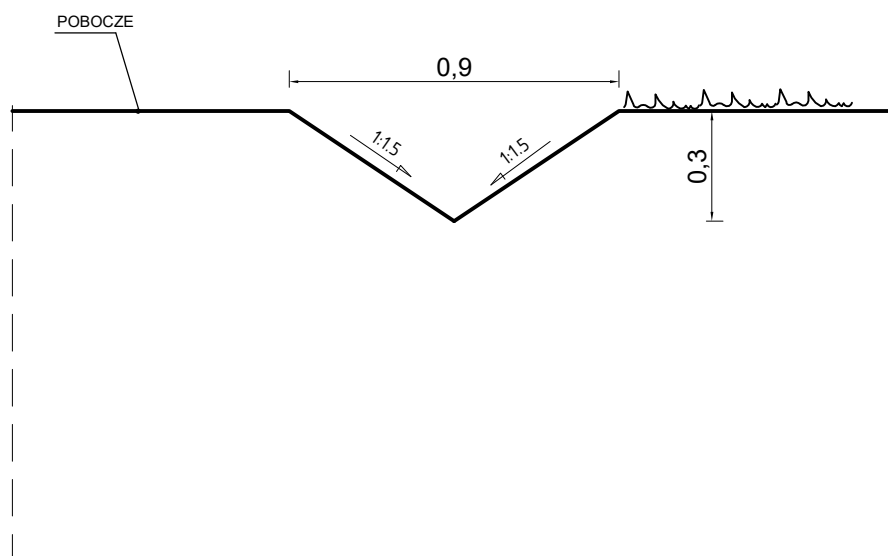

RÓW ODWADNIAJĄCY NIE
WYKONYWAĆ W MIEJSCU
ISTNIEJĄCYCH ZJAZDÓW

NADZÓR I PROJEKTOWANIE
RYSZARD KORCZYŃSKI
82-500 Kwidzyn ul. Kamienna 17/5
tel: 607 386 357, e-mail r-korczynski@wp.pl

Inwestor: *Miasto i Gmina Prabuty, 82-550 Prabuty ul.Kwidzyńska 2*
Obiekt: *Ul.Rumiankowa*
Adres: *Prabuty*

Skala: *1:20*

Branża: *Drogowa*

Nazwa rysunku: **RÓW ODWADNIAJĄCY**

Opracował: *mgr inż. Ryszard Korczyński*
upr. nr 4072/GD/89

Podpis:
Data: *07-2019*

Projektował: *mgr inż. Ryszard Korczyński*
upr. nr 4072/GD/89

Podpis:
Data: *07-2019*

Nr rys :

D-3