


PRZĘKRÓJ NORMALNY
skala 1:25

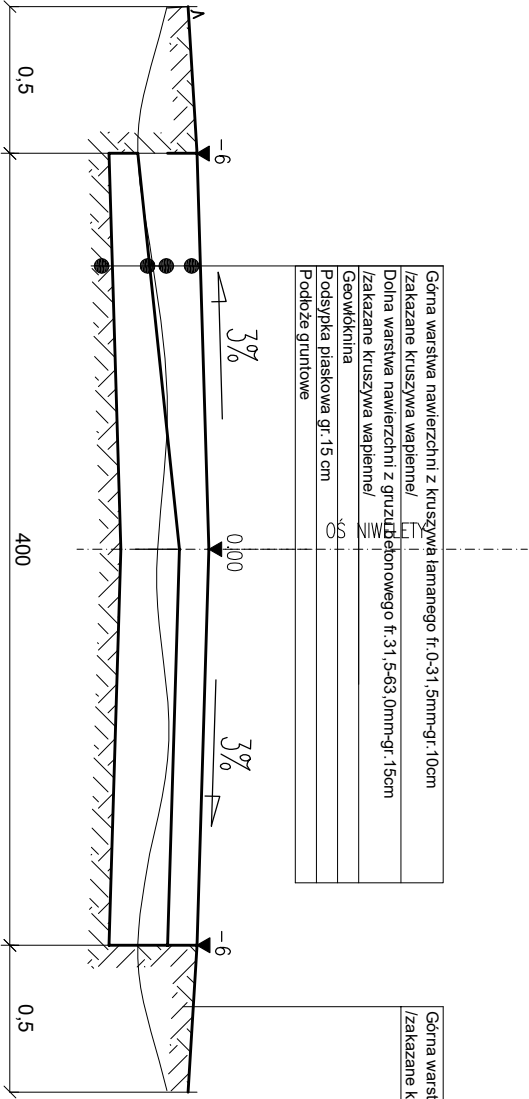

Główna warstwa nawierzchni z kruszywa łamanego fr.0-31,5mm-gr.10cm
Izokazane kruszywa wapienne/
Dolna warstwa nawierzchni z gruzem betonowego fr.31,5-63,0mm-gr.15cm
Izokazane kruszywa wapienne/
Geowłóknina
Podsyпка płaskowa gr.15 cm
Podłoże gruntowe

Główna warstwa nawierzchni z mieszanki optymalnej gr.10cm
Izokazane kruszywa wapienne/

NADZÓR I PROJEKTOWANIE RYSZARD KORCZYŃSKI 82-500 Kwidzyn ul. Kamieńna 17/5 tel/fax: 607-386-357, e-mail: r.korczynski@wp.pl			
Investor: <i>Miasto i Gmina Prabuty, ul.Kwidzyńska 2, 82-500 Prabuty</i>		Skala: <i>1:20</i>	Branża: <i>Drogowoza</i>
Obiekt: <i>Droga gminna w Trumiejkach</i>			
Adres: <i>Trumiejski gmina Prabuty</i>			
Nazwa rysunku: PRZĘKRÓJ NORMALNY			
Opracował: <i>mgr inż. Ryszard Korczyński</i> <i>upr. nr-4072/GD/89</i>	Projekt: <i>02-2019</i>	Nr rys.: D-2	
Projektował: <i>mgr inż. Ryszard Korczyński</i> <i>upr. nr-4072/GD/89</i>	Data: <i>02-2019</i>		