



Elewacja południowo - zachodnia

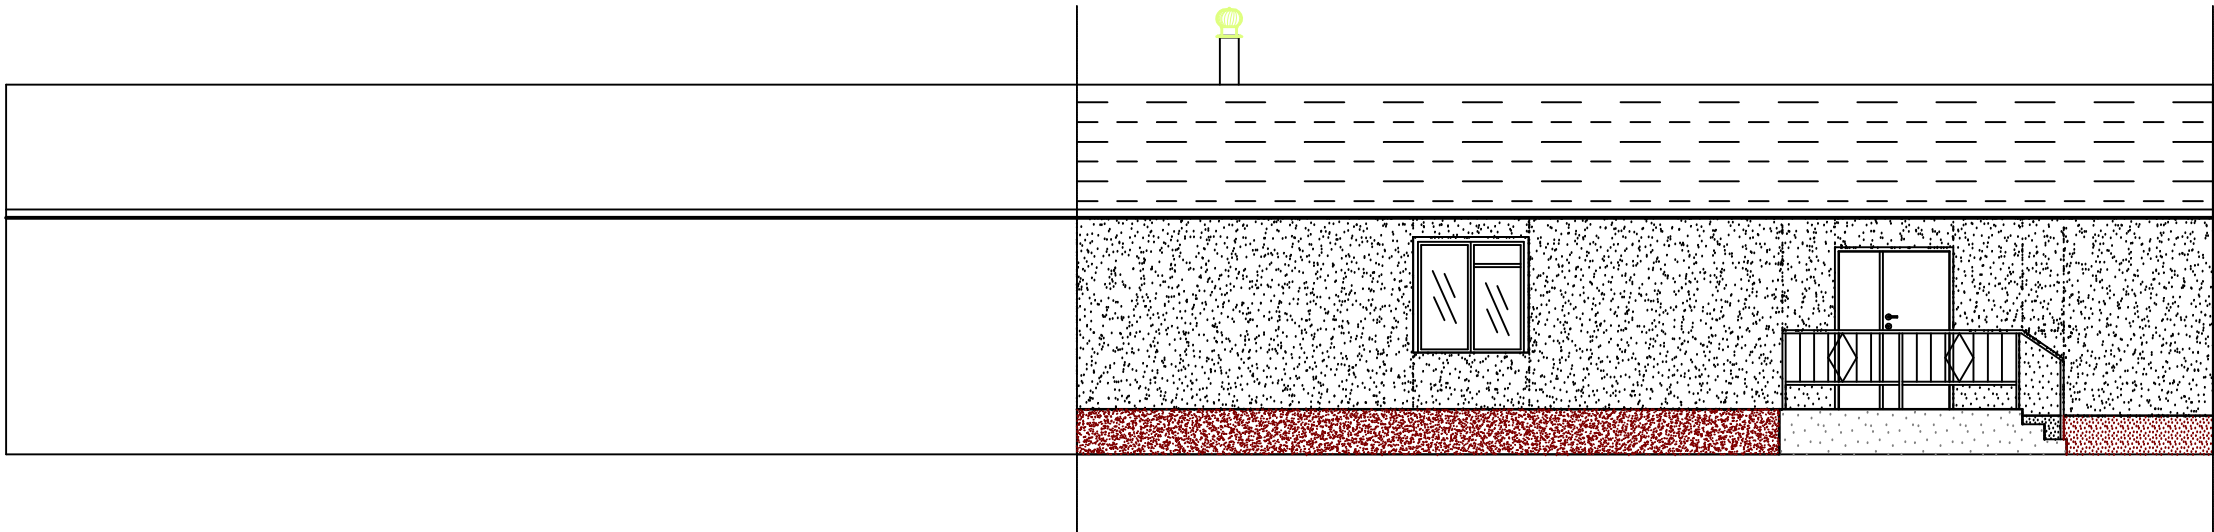

Elewacja północno - wschodnia

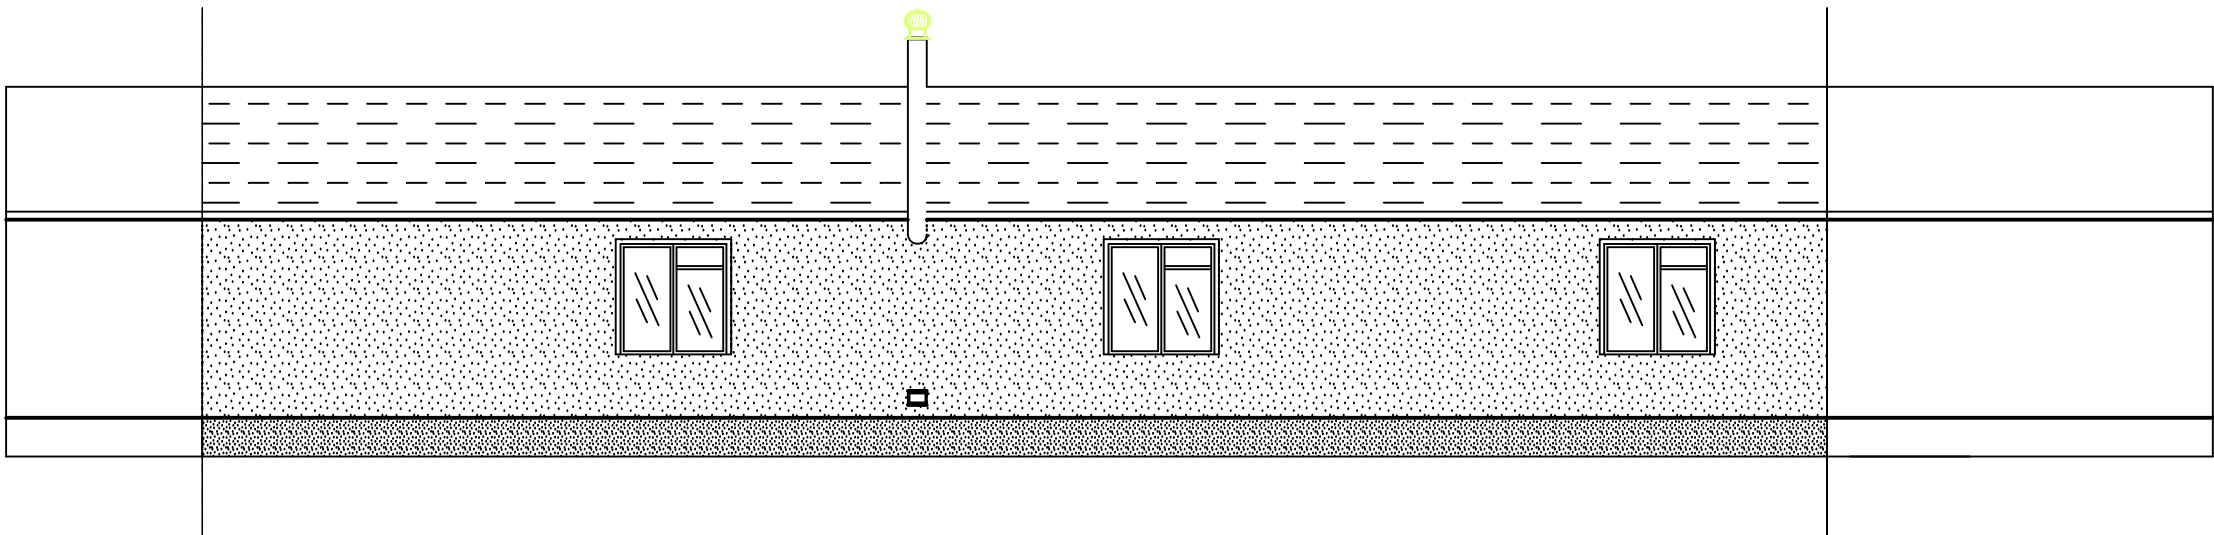

Inwestor:	U. M. i G. Prabuty ul. Kwizyńska 2 Sołectwo Grodziec		
Adres:	Grodziec, 82-550 Prabuty	Tel.:	
Tytuł:	Projekt adaptacji - świetlica		
Obiekt:	Budunek Świetlicy Grodziec, 82-550 Prabuty		
Branża:	Ogólnobudowlana	Część:	Elewacje
Wykonawca:	Usługi Ogólnobudowlane „VALDI” Waldemar Pulka		
Adres:	ul. Ogrodowa 14/18 82-550 Prabuty	Tel.:	605 882 272
Kreślił:	Waldemar Pulka	Data:	LIPIEC 2019
Skala			Nr rys.
1 : 100			3
	Podpis wykonawcy	Podpis odbiorcy	