


PRZEKRÓJ PIONOWY A-A

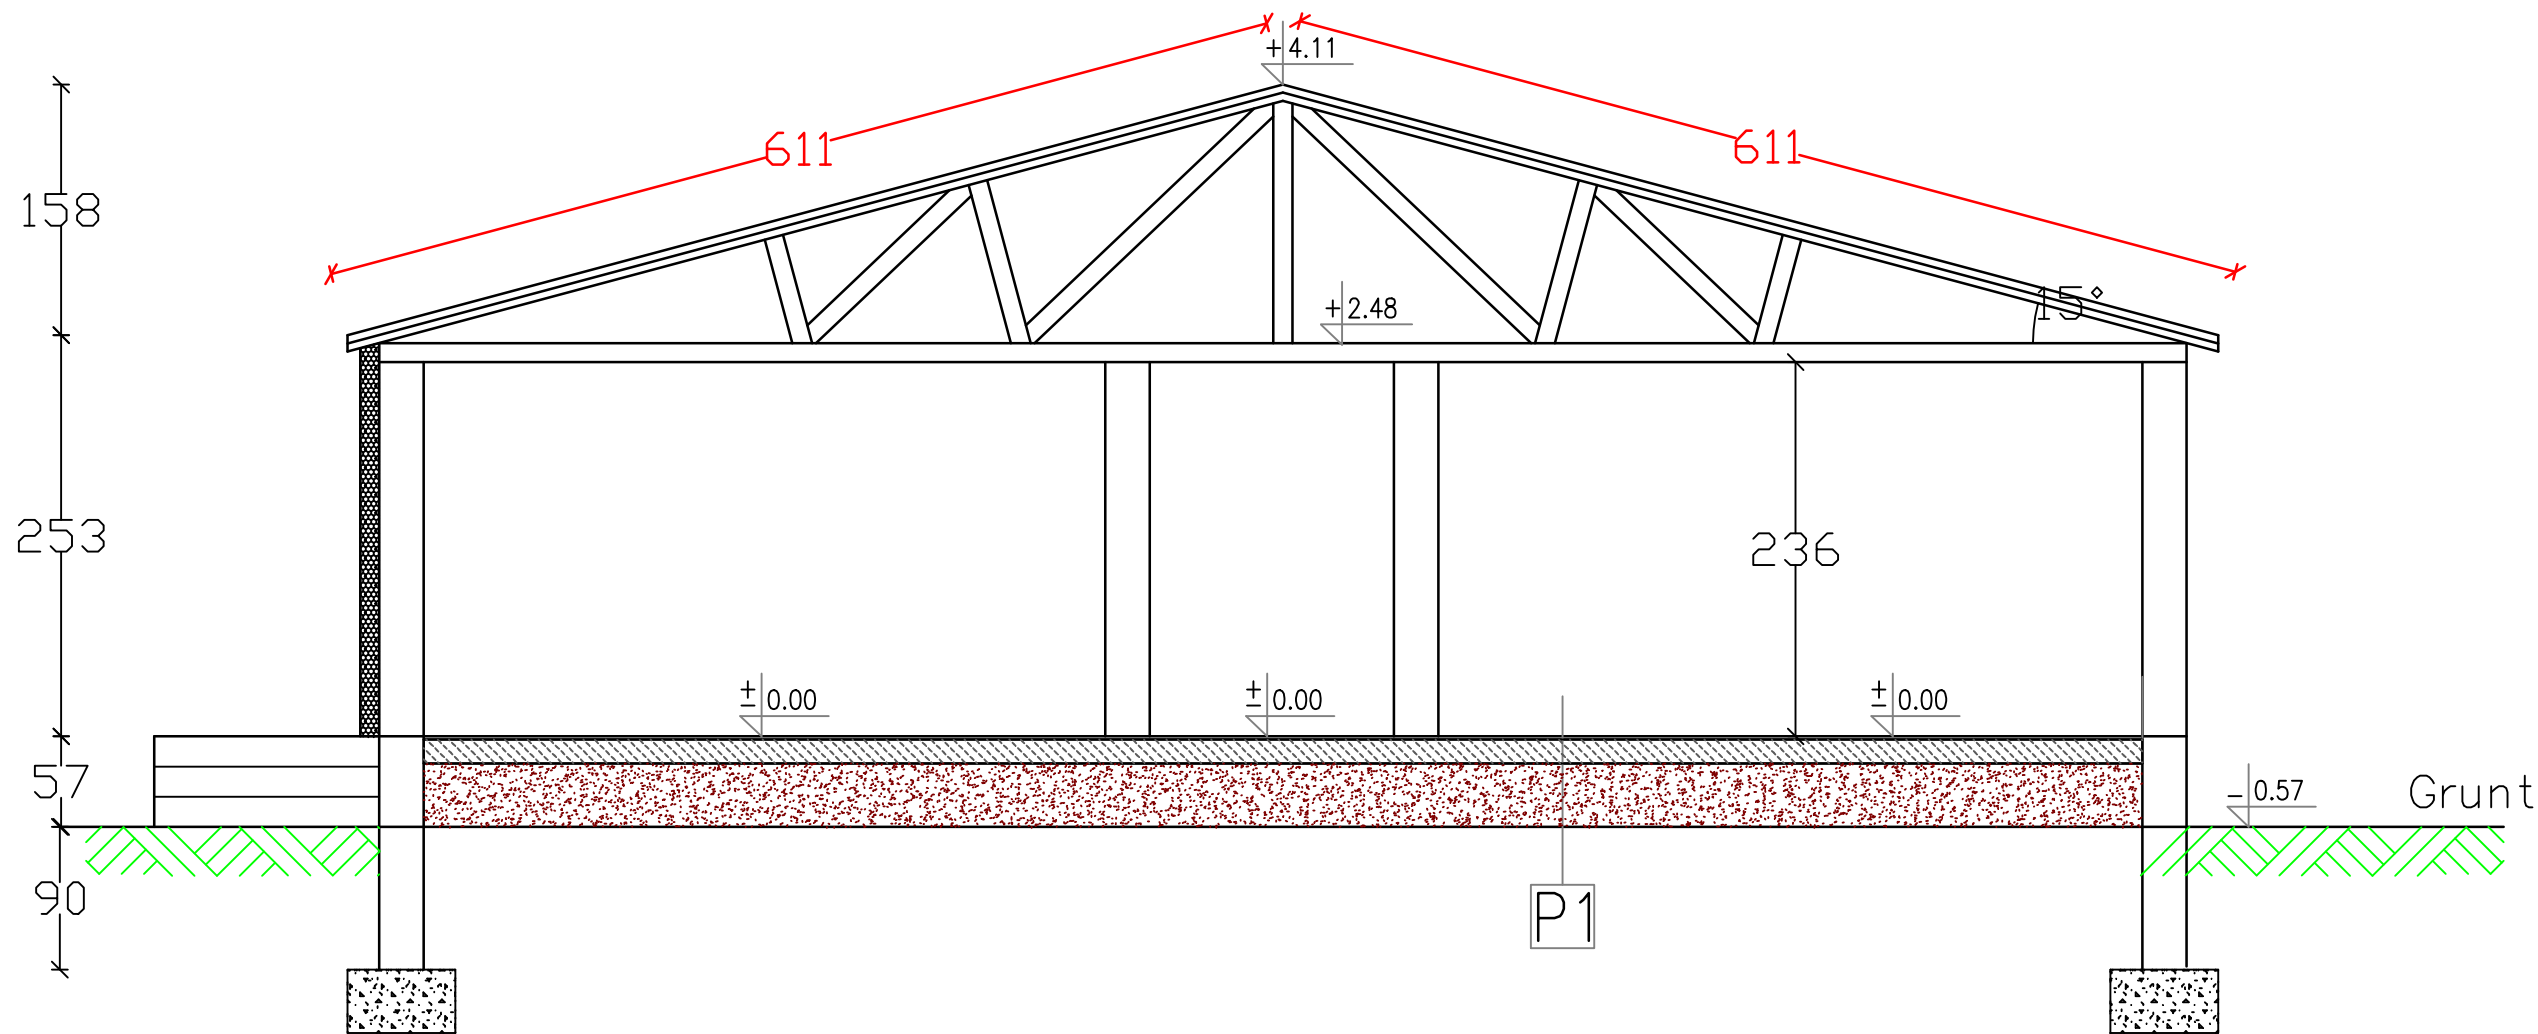

P1
terakota
beton 4cm.
2xpapa na lepiku
gruzobeton – 15cm.
grunt rodzimy

Inwestor:	U. M. i G. Prabuty ul. Kwizdyńska 2 Sołectwo Grodziec		
Adres:	Grodziec, 82-550 Prabuty	Tel.:	
Tytuł:	Projekt adaptacji - świetlica		
Obiekt:	Budunek Świetlicy Grodziec, 82-550 Prabuty		
Branża:	Ogólnobudowlana	Cześć:	Przekrój pionowy
Wykonawca:	Usługi Ogólnobudowlane „VALDI” Waldemar Pułka		
Adres:	ul. Ogródowa 14/18 82-550 Prabuty	Tel.:	605 882 272
Kreślił:	Waldemar Pułka	Data:	LIPIEC 2019
Skala		Nr rys.	
1 : 50		2	
	Podpis wykonawcy	Podpis odbiorcy	