


RZUT PARTERU

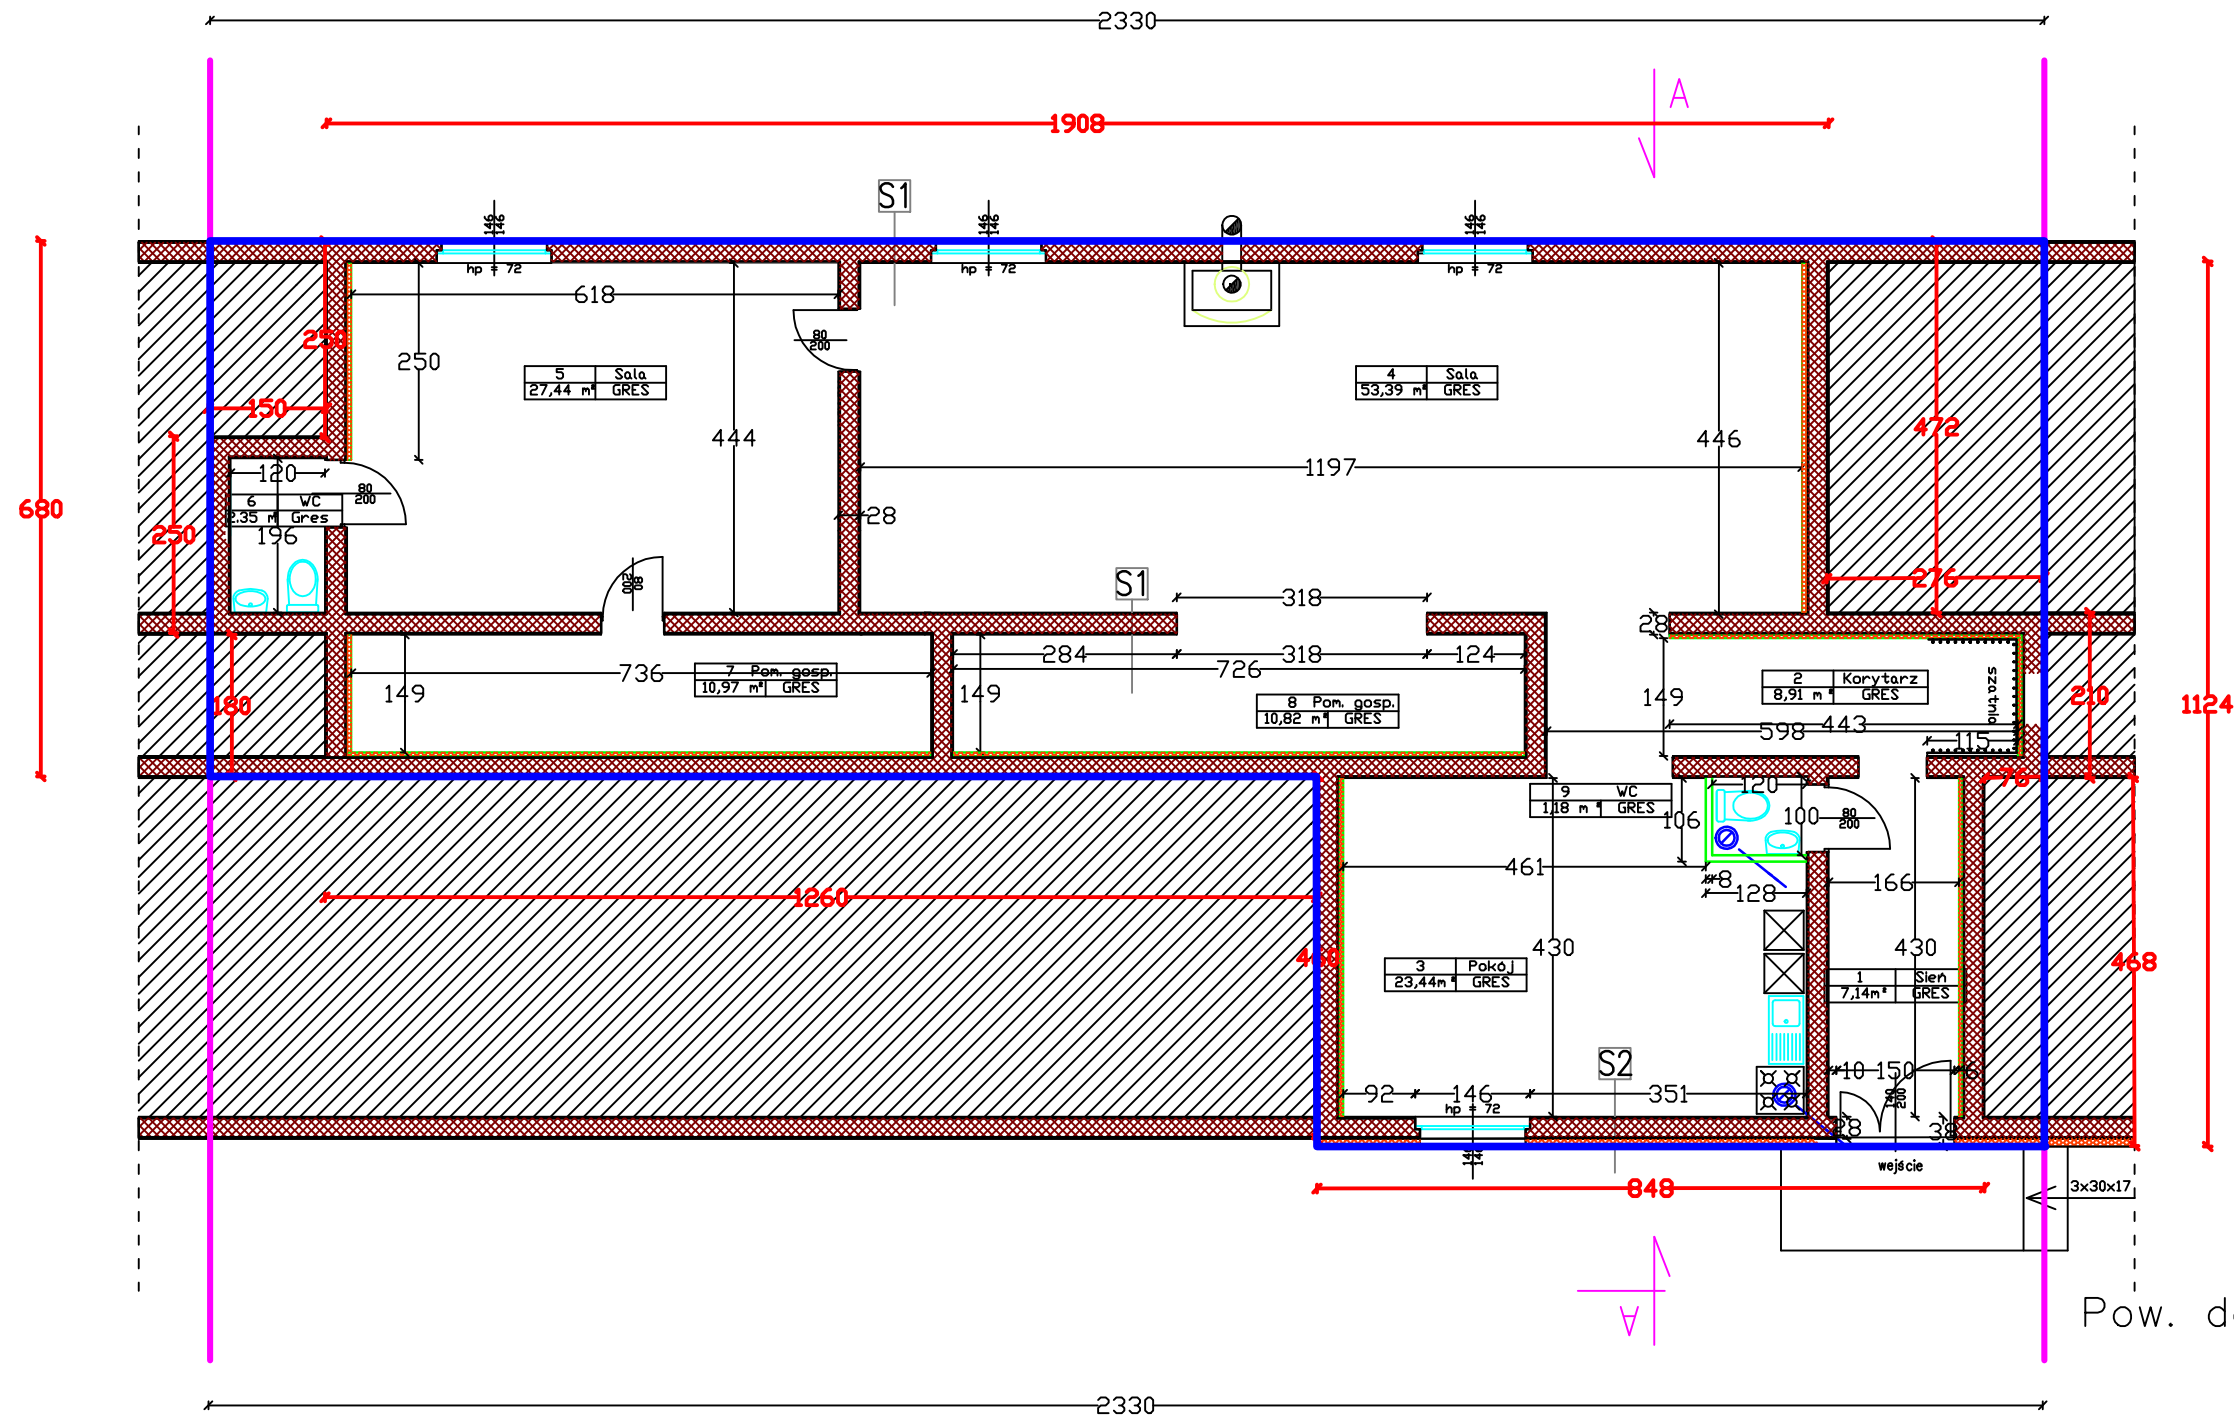

Nr	Opis	Pow. [m²]
P-01	Sień	7,14
P-02	Korytarz	8,91
P-03	Pokój	23,62
P-04	Pokój	52,9
P-05	Pokój	27,2
P-06	WC	2,35
P-07	pom.gosp.	10,97
P-08	pom. gosp.	10,82
P-09	WC	1,18
Suma:		144,91

Kubatura: 345,20
Pow. zabudowy: 178,3

Pow. dachu: 201,14m²

S1
tynk cem-wap. - 1.5cm
cegła cer. pełna/bet. komór. - 24cm
tynk cem-wap. - 1.5cm

S2
tynk cem-wap. - 1.5cm
cegła cer. pełna/bet. komór. - 24cm
tynk cem-wap. - 1.5cm
styropian gr. - 10.0cm

pow. dachu do remontu

Inwestor:	U. M. i G. Prabuty ul. Kwidzińska 2 Sołectwo Grodziec		
Adres:	Grodziec, 82-550 Prabuty	Tel.:	
Tytuł:	Projekt adaptacji - świetlica		
Obiekt:	Budunek Świetlicy Grodziec, 82-550 Prabuty		
Branża:	Ogólnobudowlana	Część:	Rzut przyziemia
Wykonawca:	Usługi Ogólnobudowlane „VALDI” Waldemar Pułka		
Adres:	ul. Ogródowa 14/18 82-550 Prabuty	Tel.:	605 882 272
Kreślił:	Waldemar Pułka	Data:	LIPIEC 2019
Skala:		Nr rys.	
1 : 100		2	
	Podpis wykonawcy	Podpis odbiorcy	