



RZUT MIESZKANIA-INWENTARYZACJA

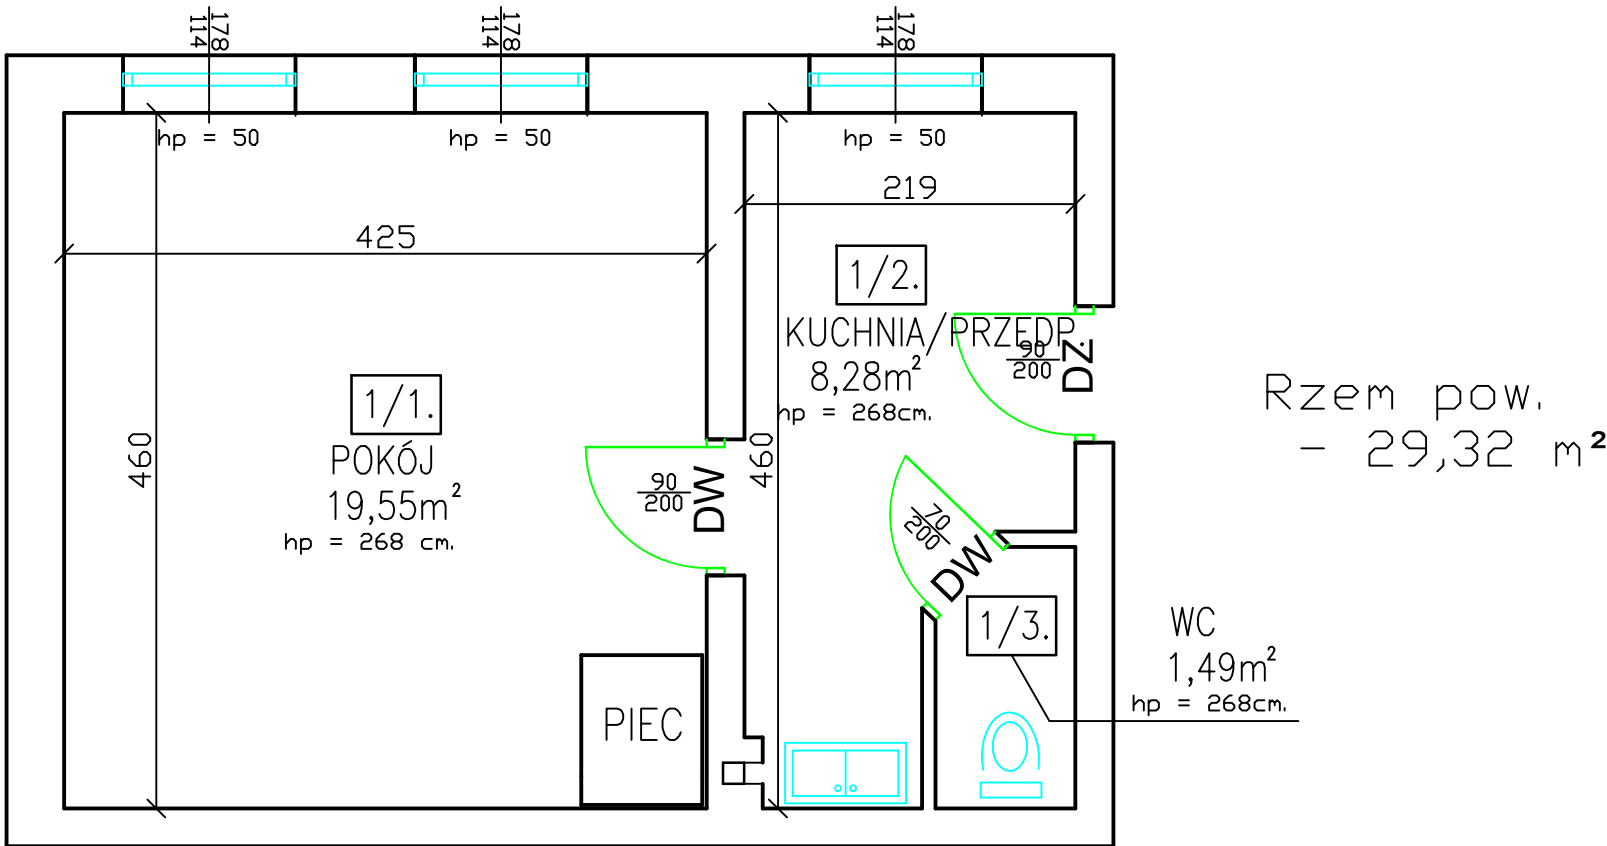

RZUT MIESZKANIA-PO PRZEBUDOWIE

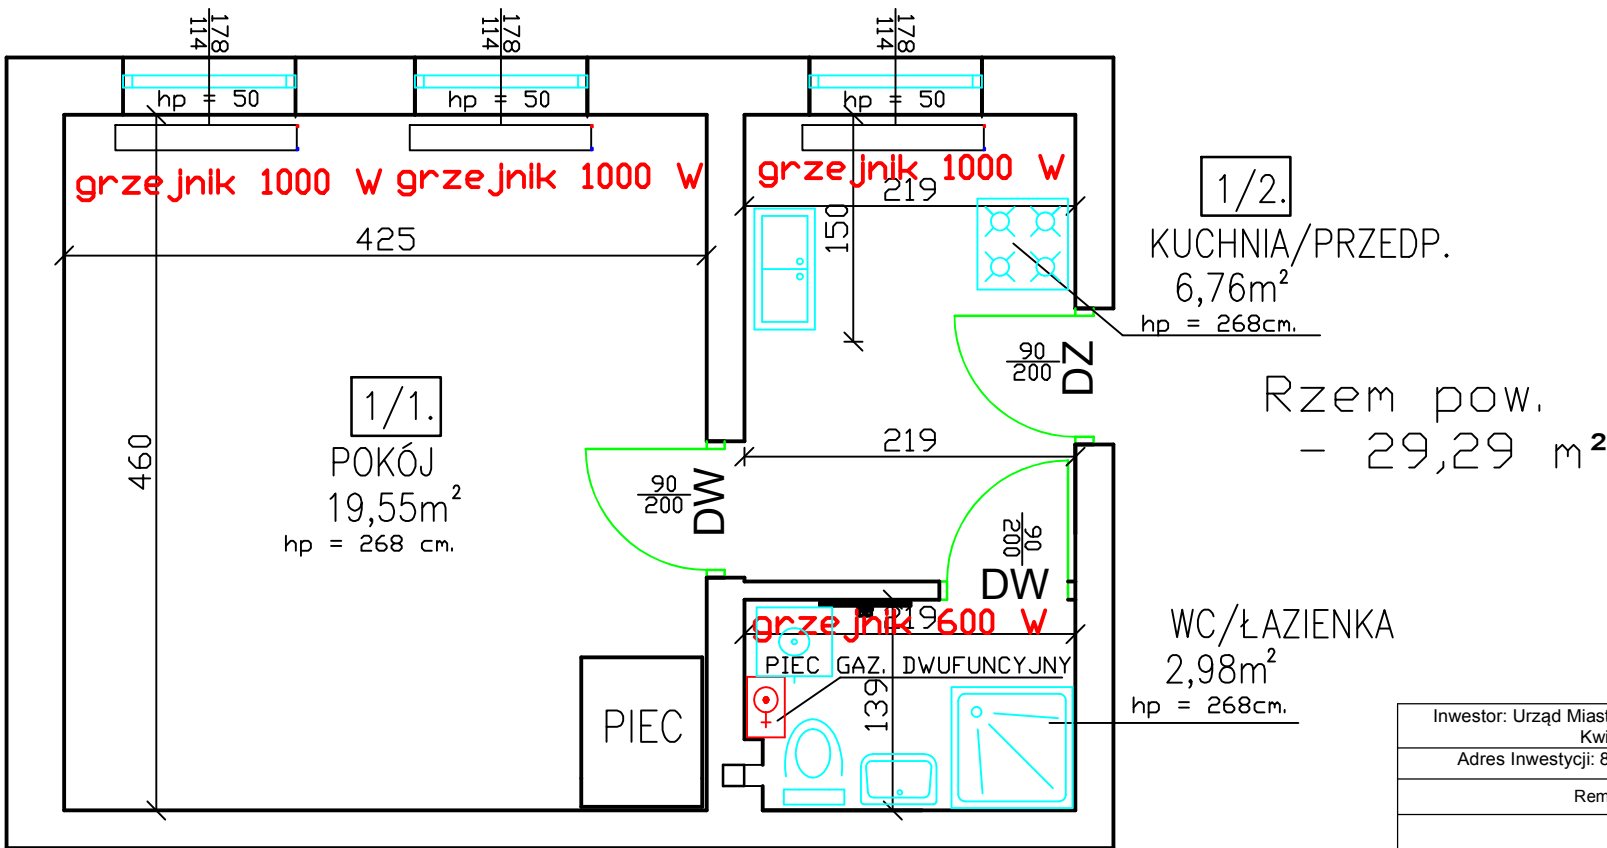

Inwestor: Urząd Miasta i Gminy 82-550 Prabuty, ul. Kwidzyńska 2	
Adres Inwestycji: 82-550 Prabuty, ul. Mickiewicza	
Remont mieszkania	
Projektował: tech. bud. Waldemar Pułka nr uprawnień 1734/EI/92, nr ewidencyjny: POM/BO/4022/01	sierpień 2017 r. skala 1:50 nr rys. 1