


PRZEKRÓJ NORMALNY
skala 1:25

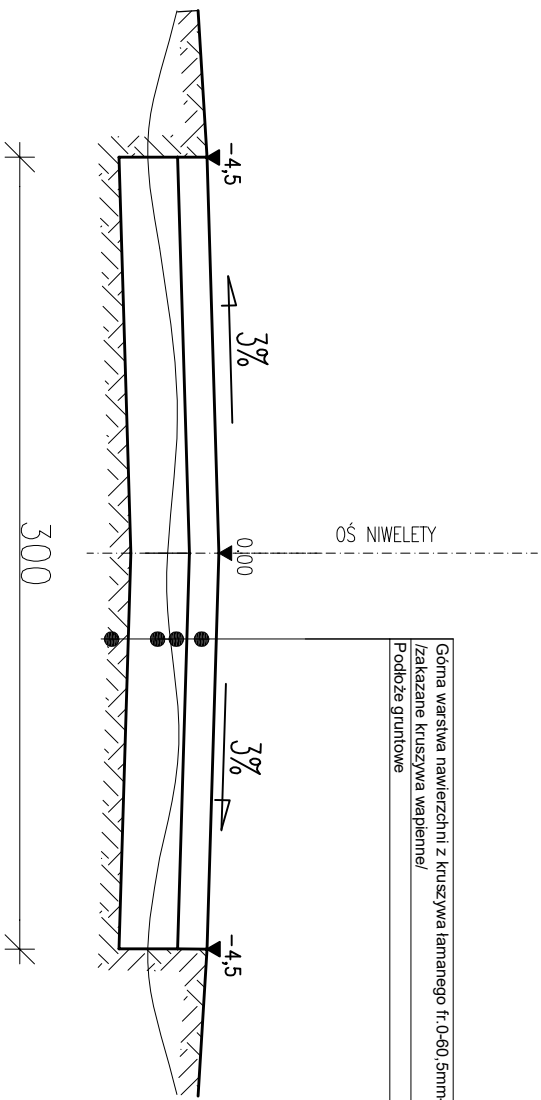

Główna warstwa nawierzchni z kruszywa łamanego fr. 0-60, 5mm-gr. 15cm
Izokazane kruszywa wapienne/
Podłoże glinowe

PRZEDSIĘBIORSTWO USŁUGOWO-INWESTYCYJNE			
"INWEST" Sp. z o.o.			
82-500 Kwidzyn ul. Warszawska 16			
tel/fax: (0 55) 279-4237, e-mail: inwest@pbi-inwest.pl			
Inwestor: <i>Miasto i Gmina Prabuty, ul. Kwidzyńska 2, 82-550 Prabuty</i>		Skala:	<i>1:20</i>
Objekt: <i>Utworzenie terenu działki 139</i>		Brutto	<i>Drogiowa</i>
Adres: <i>82-550 Prabuty, Główna Mała</i>			
Nazwa rysunku: PRZEKRÓJ NORMALNY DROGI			
Opracował: <i>mgr inż. Ryszard Korczyński</i>		Projekt:	Nr rys.:
<i>upr. nr 4072/GD/89</i>			
Projektował: <i>mgr inż. Ryszard Korczyński</i>		Projekt:	D-2
<i>upr. nr 4072/GD/89</i>			
		Data:	<i>11-2018</i>